


Anexo aprobado por Decreto

326/1999 de 27 de diciembre de la Junta
de Castilla y León.

SECCIÓN DE PROTECCIÓN,

Fdo.: Blanca Ruiz Paniagua

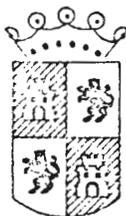

JUNTA DE CASTILLA Y LEÓN

CONSEJERIA DE CULTURA Y BIENESTAR SOCIAL

DIRECCION GENERAL DE PATRIMONIO Y PROMOCION CULTURAL


DOCUMENTACION BASICA PARA LA PROTECCION DEL

Camino de Santiago

EN LA PROVINCIA DE BURGOS

COMO BIEN DE INTERES CULTURAL
CON CATEGORIA DE CONJUNTO HISTORICO
EN EL TRAMO CORRESPONDIENTE AL MUNICIPIO DE

09.- ESPINOSA DEL CAMINO

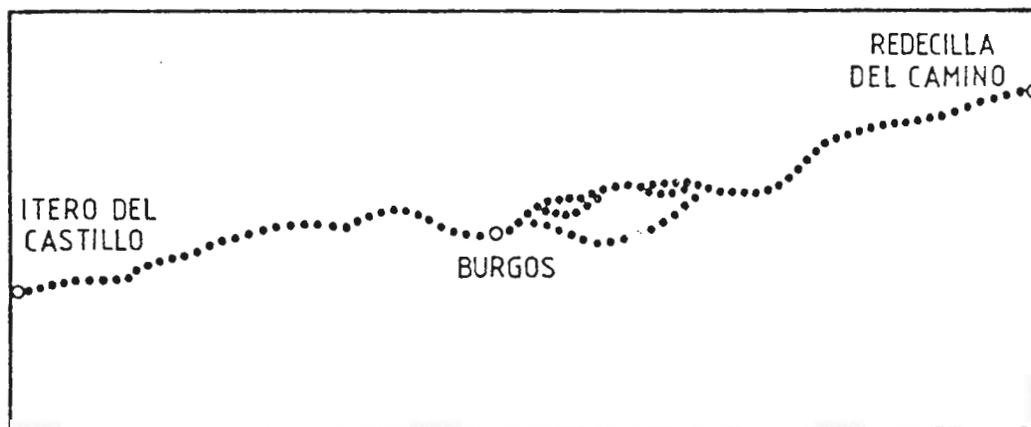

OSCAR ESPINOSA CAMARERO
ARQUITECTO

BURGOS, MAYO de 1991

No 09.- Término municipal de ESPINOSA DEL CAMINO

1.- DATOS DEL MUNICIPIO

1.1.- SITUACION: Entre los términos municipales de Villambistia y Villafranca Montes de Oca, limitando también con el de Valle de Oca.

1.2.- SUPERFICIE: 686 Ha.

1.3.- POBLACION: 62 personas, 32 varones y 30 mujeres.

1.4.- ENTIDADES LOCALES DE QUE CONSTA: Espinosa del Camino.

1.5.- CARACTERISTICAS FISICAS Y GEOGRAFICAS: Terreno ondulado, con altitudes entre los 1.106 m. y los 891 del núcleo.

1.6.- CULTIVOS Y MONTES: Cultivo de cereal en secano, más intensivo en el valle que en las laderas, donde la profundidad del suelo es menor. La zona de pastizal y matorral, así como la superficie arbolada con rebollo, se sitúa en la parte sur del término.

1.7.- PRINCIPALES VIAS DE COMUNICACION: Está atravesado por la carretera Nacional 120 de Logroño a Burgos y por otra local de Tosantos a Villalómez.

2.- DESCRIPCION DEL CAMINO DE SANTIAGO A SU PASO POR EL MUNICIPIO

2.1.- DESCRIPCION GENERAL: Entra en el término por el camino de Tosantos, cruza la carretera, atraviesa el núcleo urbano y continúa paralelo a la carretera por un camino desaparecido, por lo que se utiliza uno de concentración en buen estado, el Camino del Molino, que llega hasta las proximidades de Villafranca Montes de Oca.

2.2.- NUCLEOS URBANOS QUE ATRAVIESA: Espinosa del Camino.

2.3.- DESCRIPCION A SU PASO POR EL NUCLEO URBANO DE ESPINOSA DEL CAMINO: Es un núcleo que se encuentra a unos 40 Km. de Burgos, capital y tiene 62 habitantes. Está atravesado por la carretera Logroño-Burgos.

El Camino entra en el núcleo por la calle Ampudia, continúa por la calle Villafranca y sale por la calle de las cruces.

2.4.- LONGITUD TOTAL EN EL TERMINO MUNICIPAL: 2.170 m.

3.- SECTORES RURALES Y NUCLEOS URBANOS CONSIDERADOS

3.1.- Se ha considerado un único sector rural, el SR-09/1, que abarca el desarrollo del camino en todo el término municipal, y que incluye al núcleo urbano de Espinosa del Camino NU-09/1.

4.- ENumerACION DE LOS ELEMENTOS DE INTERES EXISTENTES RELACIONADOS CON EL CAMINO, SEGUN LOS NUCLEOS URBANOS Y LOS SECTORES RURALES CONSIDERADOS

SECTOR RURAL	NUCLEO URBANO	Nº ELEMENTOS
SR-09/1		0
	NU-09/1	2

5. - RELACION DE LOS ELEMENTOS DE INTERES, SEGUN SE ENCUENTREN EN LOS NUCLEOS URBANOS O EN LOS SECTORES RURALES DEFINIDOS

CODIGO	Nº	DENOMINACION DEL ELEMENTO
NU-09/1	01	Iglesia de la Virgen de la Asunción
"	02	Fuente

6.- DELIMITACION PROPUESTA DE LA PROTECCION DEL CAMINO

6.1.- EN EL SECTOR RURAL: Se toma el criterio general de definir la protección por límites físicos, geográficos o de propiedad, próximos a los 100 m. a ambos lados del Camino, y si éstos no existieran o estuvieran muy alejados, se considera una franja de protección delimitada por dos líneas paralelas al Camino y a unos 100 a cada lado. Los elementos interesantes, quedan englobados por esta protección.

6.2.- EN EL NUCLEO URBANO: La protección en los núcleos urbanos, como norma general, es la de los edificios que den fachada al Camino o a espacios directamente relacionados con éste, representada por una línea que discurre por detrás de la línea de fachada, ante la gran dificultad de conocer exactamente los límites de la propiedad afectada. Los elementos interesantes se delimitan íntegramente. Se considera espacio relacionado con el Camino el de los alrededores de la iglesia.

JUNTA DE CA

CONSEJERIA DE CUL

DIRECCION GENERAL DE P

DOCUMENTACION BASI

Camino

EN LA PROVIN

COMO BIEN D

CON CATEGORIA

EN EL TRAMO CORRE

09.- ESPI

**PLANO DE SITUACION
DEL MUNICIPIO**

PLANO N^o

1

ESCALA

1/800.000

FECHA

MAYO 1991

OSCAR ESPINOSA CAMARERO

ARQUITECTO

JUNTA DE CASTILLA Y LEON

CONSEJERIA DE CULTURA Y BIENESTAR SOCIAL

DIRECCION GENERAL DE PATRIMONIO Y PROMOCION CULTURAL

DOCUMENTACION BASICA PARA LA PROTECCION DEL

Camino de Santiago


EN LA PROVINCIA DE BURGOS

COMO BIEN DE INTERES CULTURAL

CON CATEGORIA DE CONJUNTO HISTORICO

EN EL TRAMO CORRESPONDIENTE AL MUNICIPIO DE

09.- ESPINOSA DEL CAMINO

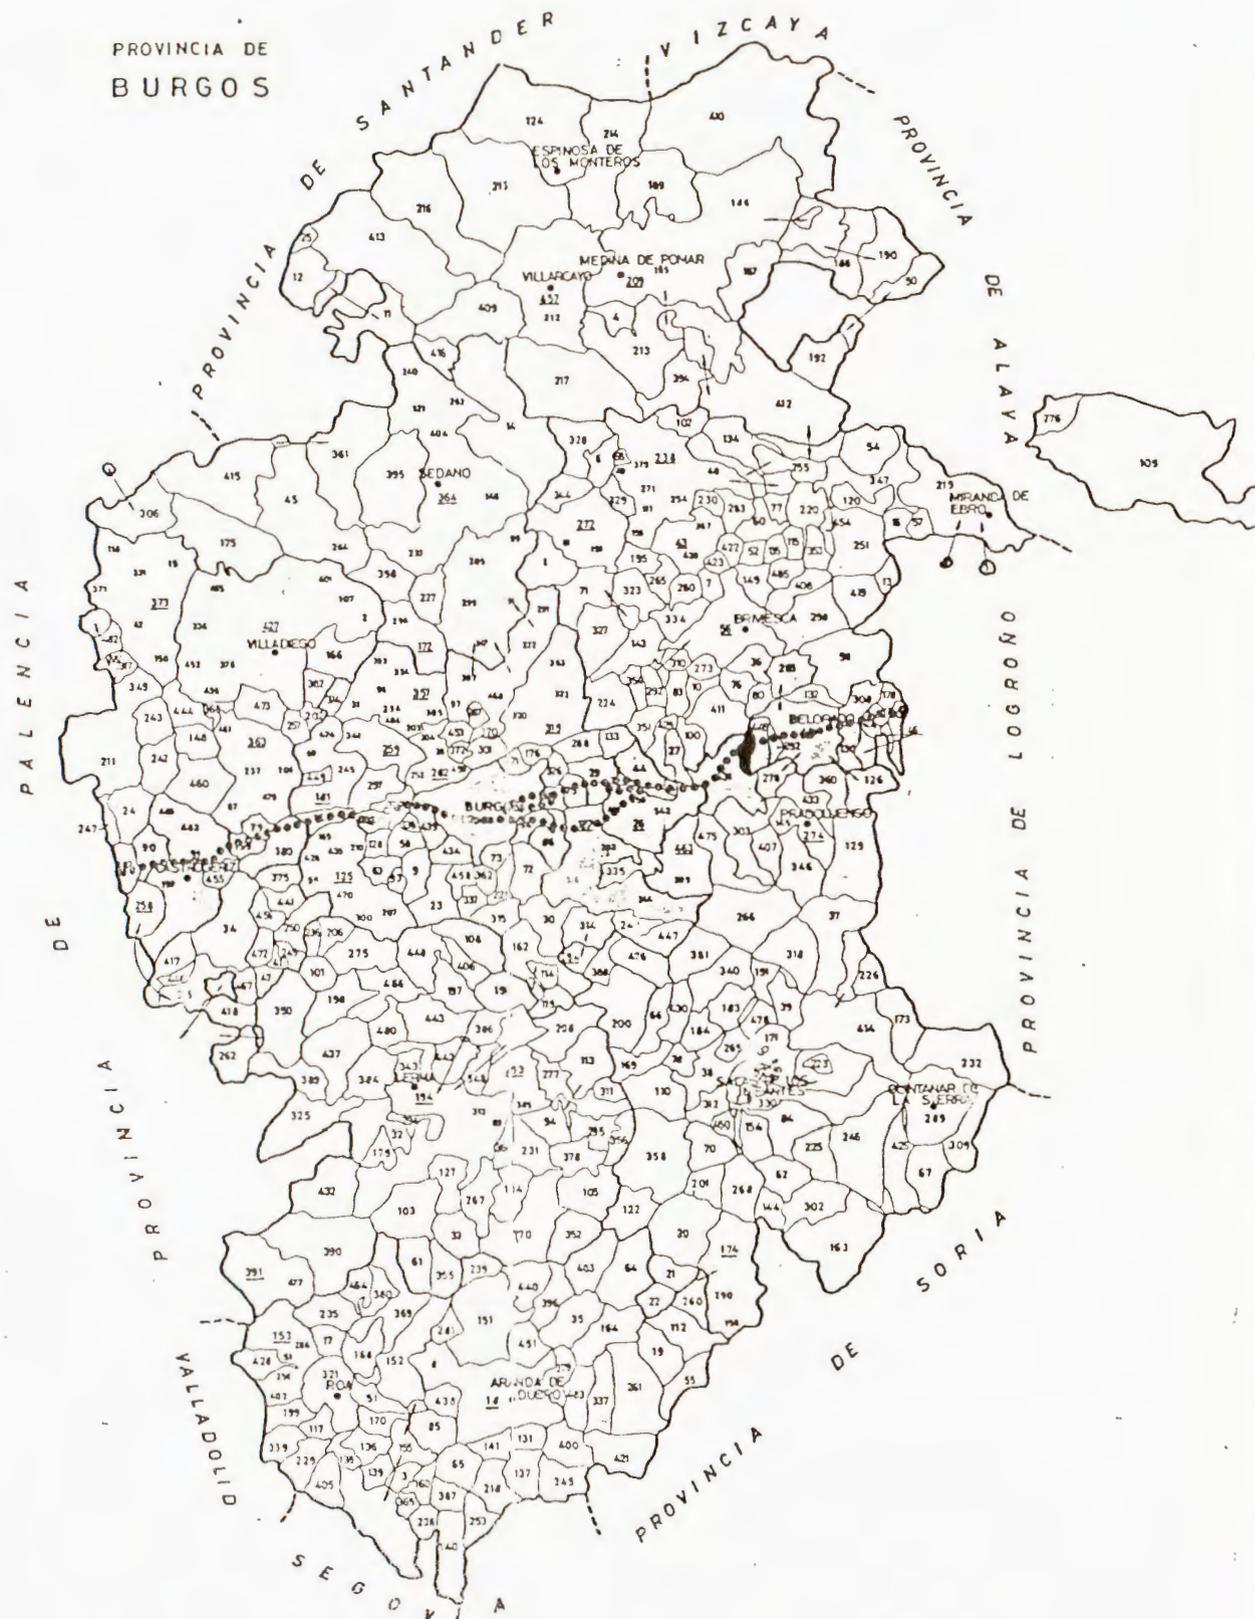

PLANO DE SITUACION DEL MUNICIPIO

PLANO N^o

1

ESCALA

1/800.000

FECHA

MAYO 1991

Y L. Anexo aprobado por Decreto
324/1999, de 24 de diciembre de la Junta
de Castilla y León.

SECCION DE PROMOCION,

Fdo.: Blanca Ruiz Paniagua

OSCAR ESPINOSA CAMARERO

ARQUITECTO

JUNTA DE CA

CONSEJERIA DE CULT

DIRECCION GENERAL DE PA

DOCUMENTACION BASIC

Camino

EN LA PROVI

COMO BIEN DI
CON CATEGORIA I
EN EL TRAMO CORRES

09.- ESPI

PLANO DEL MUNICIPIO DIVISION EN SECTORES

PLANO N °

2

ESCALA

1/50.000

FECHA

MAYO 1.991

OSCAR ESPINOSA CAMARERO

ARQUITECTO

JUNTA DE CASTILLA Y LEON

CONSEJERIA DE CULTURA Y BIENESTAR SOCIAL

DIRECCION GENERAL DE PATRIMONIO Y PROMOCION CULTURAL



DOCUMENTACION BASICA PARA LA PROTECCION DEL

Camino de Santiago

EN LA PROVINCIA DE BURGOS

COMO BIEN DE INTERES CULTURAL

CON CATEGORIA DE CONJUNTO HISTORICO

EN EL TRAMO CORRESPONDIENTE AL MUNICIPIO DE

09.- ESPINOSA DEL CAMINO

PLANO DEL MUNICIPIO
DIVISION EN SECTORES

PLANO N°

2

ESCALA

1/50.000

FECHA

MAYO 1991

Anexo aprobado por Decreto
324/1999, de 23 de diciembre de la Junta
de Castilla y León.

SECCION DE PROTECCION,


Fdo. Blanca Ruiz Paniagua


OSCAR ESPINOSA CAMARERO

ARQUITECTO

SECTOR RURAL SR-09/1 - PROPUESTA DEL SERVICIO DE PROTECCION

NU-09/1 NUCLEO DE ESPINOSA DEL CAMINO

-  NUCLEO URBANO
-  MURALLA/FORTALEZA
-  IGLESIA/MONASTERIO/CONVENTO
-  ERMITA/SANTUARIO/HUMILLADERO
-  HOSPITAL/HOSPEDERIA
-  PALACIO/CASA SEÑORIAL
-  PUERTA/PORTADA/ARCO
-  GRANJA/APRISCO
-  PUENTE
-  CRUCERO
-  FUENTE/POZO
-  GRUPO VEGETAL/ARBOLEDA
-  LIMITE DE MUNICIPIO
-  ENTORNO DE PROTECCION
-  TRAZADO DEL CAMINO
-  (TRAZADO ALTERNATIVO)
-  CAMINO DESAPARECIDO
-  CARRETERA (Nal./Comarcal)
-  CAMINO/PISTA/SENDA
-  FERROCARRIL
-  TENDIDO ELECTRICO
-  RIO/ARROYO
-  AGUICUA/DESGUATE
-  ARBOL/NUCLEIDA
-  LIMITE FINCA

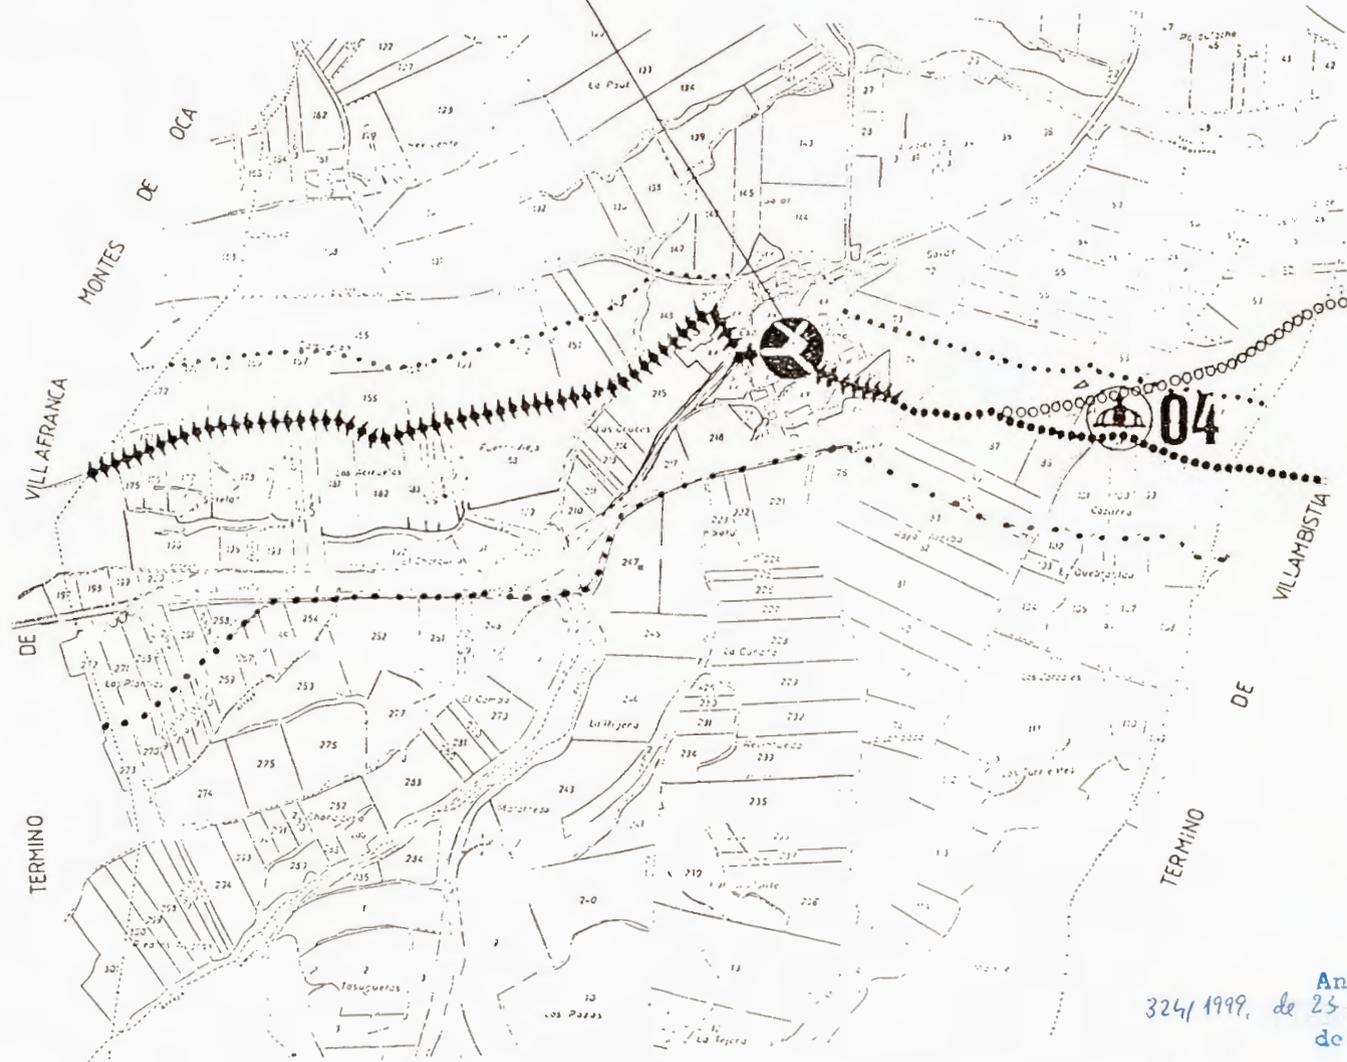

Anexo aprobado por Decreto
 324/1999, de 23 de diciembre de la Junta
 de Castilla y León.
 SECCION DE PROTECCION,

 Fdo.: Blanca Ruiz Paniagua

ELEMENTOS DE INTERES

04.- Fuente-abrevadero del Casero

0 100 200 300 400 500 Metros
 SISTEMA GRAFICO CARTESIANO INDICADO
 PARA POSIBLE MONTAJE DE LOS SECTORES

JUNTA DE CA

CONSEJERIA DE CULT

DIRECCION GENERAL DE PA

DOCUMENTACION BASIC

Camino

EN LA PROVII

COMO BIEN DE
CON CATEGORIA D
EN EL TRAMO CORRES

09.-ESPINO

PLANO DEL MUNICIPIO

NUCLEO URBANO

ESPINOSA DEL CAMINO

NU-09/1

PLANO N °

4

ESCALA

1/1.000

FECHA

MAYO 1.991

OSCAR ESPINOSA CAMARERO


ARQUITECTO

-  MURALLA/FORTALEZA
-  IGLESIA/MONASTERIO/CONVENTO
-  ERMITA/SANTUARIO/HAMILLADERO
-  HOSPITAL/HOSPEDERIA
-  PALACIO/CASA SEÑORIAL
-  PUERTA/PORTADA/ARCO
-  GRANJA/PRISICO
-  PUENTE
-  CRUCERO
-  FUENTE/POZO
-  GRUPO VEGETAL/ARBOLEDA
-  ENTORNO DE PROTECCION
-  TRAZADO DEL CAMINO



JUNTA DE CASTILLA Y LEON
 CONSEJERIA DE CULTURA Y BIENESTAR SOCIAL
 DIRECCION GENERAL DE PATRIMONIO Y PROMOCION CULTURAL

DOCUMENTACION BASICA PARA LA PROTECCION DEL
Camino de Santiago
 EN LA PROVINCIA DE BURGOS
 COMO BIEN DE INTERES CULTURAL
 CON CATEGORIA DE CONJUNTO HISTORICO
 EN EL TRAMO CORRESPONDIENTE AL MUNICIPIO DE
 09.-ESPINOSA DEL CAMINO.

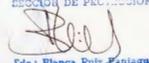PLANO DEL MUNICIPIO		Anexo aprobado por Decreto <small>324/1991 de 23 de Junio de la Junta de Castilla y León</small>  <small>Fdo: Blanca Ruiz-Palacios</small> EDUCACION
NUCLEO URBANO ESPINOSA DEL CAMINO NU-09/1		
PLANO N ^o	ESCALA	
4	1/1.000	
	FECHA	
	MAYO 1991	

OSCAR ESPINOSA CAMARERO
 ARQUITECTO

ANEJO A

A.- INDICE FOTOGRAFICO

09/01.- Iglesia de la Virgen de la Asunciòn

09/02.- Iglesia de la Virgen de la Asunciòn

09/03.- Fuente

09/04.- Detalle de coronaciòn de la fuente



09/01

01.-IGLESIA DE LA VIRGEN DE LA ASUNCION.



09/02



02.-FUENTE.



ANEJO B

B.- DOCUMENTACION RELATIVA A CADA ELEMENTO DE INTERES

01.- IGLESIA DE LA VIRGEN DE LA ASUNCION

SIGLO ESTILO

SIGLO MAS RELEVANTE: 16 SIGLO: 17. 18

ESTILO RELEVANTE: GÓTICO BARROCO: RENACENTISTA-

DESCRIPCION

SITUADA EN EL BORDE DEL DUELO RURAL,
UNA NAVE, CON CRUCERO, SILLAREJO Y MAMPOSTERIA, CATEDRAL CUADRADA
CONTRAFUELTES DEL S. XVI.
TORRE PRISMÁTICA, CON ARCOS, MUY SENCILLA.
PORQUE CERRADO Y PORTADA RENACENTISTA.
NO SE HA PODIDO VISITAR EL INTERIOR.

02.- FUENTE

SIGLO ESTILO

ESTILO RELEVANTE: POPULAR.

DESCRIPCION

DE PIEDRA, CON FILLOS. DIBUJOS DE HOJAS EN EL ELEMENTO DE CORONACION
DE LA FUENTE. MUY POPULAR.

ANEJO C

C.- NORMATIVAS SECTORIALES DE APLICACION A CADA ELEMENTO

C.1.- NORMATIVA URBANISTICA: Al no existir Planeamiento Urbanístico en el término municipal de Espinosa del Camino, les es de aplicación la Modificación Parcial de las Normas Subsidiarias Provinciales de Burgos, aprobadas definitivamente el día 11 de Julio de 1.980 (B.O.P. 23-2-1.981).

C.2.- PATRIMONIO HISTORICO-ARTISTICO: No existe normativa al respecto que les afecte.

C.3.- CONCENTRACION PARCELARIA: Está realizada el año 1.975.

C.4.- PROTECCION MEDIO-AMBIENTAL: No existe normativa al respecto que les afecte.

