



JUNTA DE CASTILLA Y LEON


CONSEJERIA DE CULTURA Y BIENESTAR SOCIAL

DIRECCION GENERAL DE PATRIMONIO Y PROMOCION CULTURAL

DOCUMENTACION BASICA PARA LA PROTECCION DEL
Camino de Santiago
Tramo de Sahagun de Campos a Astorga

COMO BIEN DE INTERES CULTURAL
CON CATEGORIA DE CONJUNTO HISTORICO
EN EL TRAMO CORRESPONDIENTE AL MUNICIPIO DE

Valverde de la Virgen

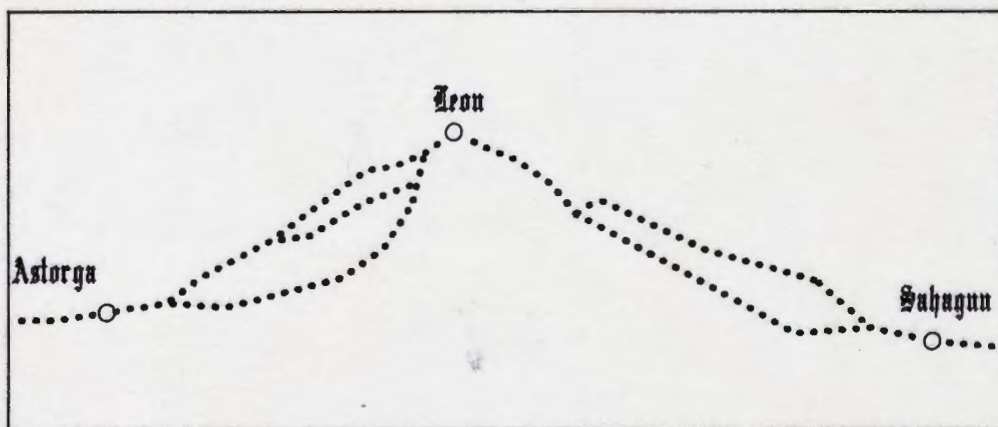

*Manuel Alonso Garcia - Valeriano Mora Rodriguez
Carlos Sexmilo Huarte - Fernando Vega Provecho*

Leon, Junio de 1989



1000 1000 1000 1000 1000

LA FICHA DE LOS SECTORES RURALES Y NUCLEOS URBANOS

SECTOR RURAL (SR)	NUCLEO URBANO (NU)	NOMBRE (NU)	NUMERO DE ELEMENTOS
SR-1	NU-1	La Virgen del Camino	2
	-
SR-2	NU-2	Valverde de la Virgen	1
	NU-3	San Miguel del Camino	2
SR-3	-
	NU-4	Fresno del Camino	1
SR-4	-
	NU-5	La Aldea de la Valdoncina	2
	NU-6	Robledo de la Valdoncina	1
	-

LA FICHA DE LOS ELEMENTOS

CODIGO	Nº	DESCRIPCION DEL ELEMENTO	CONDICIONES DE INTERVENCION				
			CV	RS	CS	RH	RT

NU-1/01	01	Humilladero	CV	RS	CS		
NU-1/02	02	Santuario de la Virgen del Camino	CV	RS	CS		
NU-2/01	03	Iglesia	CV	RS	CS		
NU-3/01	04	Iglesia	CV	RS	CS		
NU-3/02	05	Lavadero - Fuente	CV	RS	CS		
NU-4/01	06	Iglesia	CV	RS	CS		
NU-5/01	07	Lavadero - Fuente	CV	RS	CS		
NU-5/02	08	Iglesia	CV	RS	CS		
NU-6/01	09	Iglesia	CV	RS	CS		

CONDICIONES DE INTERVENCION EN EL ELEMENTO

CV - CONSERVACION CS - CONSOLIDACION RT - REESTRUCTURACION
RS - RESTAURACION RH - REHABILITACION ST - SUSTITUCION

CONDICIONES DE INTERVENCION EN EL ENTORNO DE PROTECCION DEL TRAZADO DEL CAMINO DE SANTIAGO Y EN EL ENTORNO DE PROTECCION DE LOS ELEMENTOS DEL MISMO

Toda intervención, obra o actuación dentro del entorno de protección necesitará autorización previa de la Comisión Territorial de Patrimonio Cultural.

NOMENCLATURA DEL ELEMENTO

SR-0/00
NU-0/00



LA NORMATIVA SECTORIAL DE LOS ELEMENTOS DE

VALVERDE DE LA VIRGEN

El municipio de Valverde de la Virgen se rige por sus Normas Complementarias y Subsidiarias aprobadas con fecha 30 de Noviembre de 1978.

Todos sus elementos, por estar dentro de los núcleos urbanos, están incluidos dentro de la delimitación de Suelo urbano.

Dos de sus elementos están afectados por la Ley de Carreteras de 19 de Diciembre de 1974 y Reglamento General de Carreteras de 17 de Mayo de 1977. Estos elementos son:

Camino	NU-1/02	Santuario de la Virgen del
	NU-2/01	Iglesia

PLANOS

1

PLANO DE SITUACION DEL MUNICIPIO



JUNTA DE CASTILLA Y LEON

CONSEJERIA DE CULTURA Y BIENESTAR SOCIAL

DIRECCION GENERAL DE PATRIMONIO Y PROMOCION CULTURAL

DOCUMENTACION BASICA PARA LA PROTECCION DEL Camino de Santiago Tramo de Sahagun de Campos a Aslorga

COMO BIEN DE INTERES CULTURAL
CON CATEGORIA DE CONJUNTO HISTORICO
EN EL TRAMO CORRESPONDIENTE AL MUNICIPIO DE

Valverde de la Virgen

PLANO DE SITUACION DEL MUNICIPIO

PLANO N^o
I

ESCALA
1/500.000
FECHA
JUNIO 1989

- TRAZADOS DEL CAMINO DE SANTIAGO EN LA PROVINCIA DE LEON
- TRAZADO EN ESTUDIO
- LIMITE DE MUNICIPIO
- LIMITE DE PROVINCIA
- ▢ Villaturiel POBLACION CABEZA DE MUNICIPIO EXTERIOR AL CAMINO
- ▢ Mansilla POBLACION DEL CAMINO DE SANTIAGO CABEZA DE MUNICIPIO
- La Virgen POBLACION DEL CAMINO DE SANTIAGO

Manuel Alonso Garcia
Valeriano Mora Rodriguez
Carlos Sexmilo Hualde
Fernando Vega Provecho
ARQUITECTOS

2

PLANO DEL MUNICIPIO
DIVISION EN SECTORES

SECTOR RURAL 1

SECTOR CORRESPONDIENTE AL TRAZADO DEL CAMINO DE SANTIAGO POR LA CARRETERA NACIONAL 120 DESDE EL LIMITE CON EL TERMINO MUNICIPAL DE SAN ANDRES DEL RABANEDO PASANDO POR EL NUCLEO URBANO DE LA VIRGEN DEL CAMINO HASTA EL NUCLEO URBANO DE VALVERDE DE LA VIRGEN

SECTOR RURAL 2

SECTOR CORRESPONDIENTE AL TRAZADO DEL CAMINO DE SANTIAGO POR LA CARRETERA NACIONAL 120 DESDE EL NUCLEO URBANO DE VALVERDE DE LA VIRGEN PASANDO POR EL NUCLEO URBANO DE SAN MIGUEL DEL CAMINO HASTA EL LIMITE CON EL TERMINO MUNICIPAL DE VILLADANGOS DEL PARAMO

SECTOR RURAL 3

SECTOR CORRESPONDIENTE AL TRAZADO DEL CAMINO DE SANTIAGO POR ENTRECAMINOS CON LA MISMA DIRECCION QUE LA CARRETERA NACIONAL 120 EN SU LADO SUR DESDE EL LIMITE CON EL TERMINO MUNICIPAL DE LEON HASTA EL NUCLEO URBANO DE LA ALDEA DE LA VALDONCINA


SECTOR RURAL 4

SECTOR CORRESPONDIENTE AL TRAZADO DEL CAMINO DE SANTIAGO POR EL CAMINO QUE UNE LA ALDEA DE LA VALDONCINA CON ROBLEDO DE LA VALDONCINA DESDE EL NUCLEO URBANO DE LA ALDEA DE LA VALDONCINA HASTA EL LIMITE CON EL TERMINO MUNICIPAL DE CHOZAS DE ABAJO

- CAMINO DE SANTIAGO
- - - - - LIMITE DE MUNICIPIO
- ==== CARRETERA (Nacional y Comarcal)
- CAMINO/PISTA
- ⊞ NUCLEO URBANO

- ○ ○ ○ ○ ○ CAMINO DE SANTIAGO (DESAPARECIDO)
- ● ● ● CAMINO DE SANTIAGO (TRAMO EXTERIOR)
- ~~~~~ RIO
- FERROCARRIL
- 2 DELIMITACION DEL SECTOR

PARA EL TRAZADO HISTORICO DEL CAMINO DE SANTIAGO SE HA TOMADO EL ESTUDIO POR D. JOSE LUIS GARCIA GRINDA EN EL TRABAJO "EL CAMINO DE SANTIAGO EN CASTILLA Y LEON" - PROGRAMACION Y ACTUACIONES SOBRE ELEMENTOS DEL PATRIMONIO EDIFICADO Y SECTORES DEL TRAZADO, REDACTADO PARA EL M.D.P.U. (DIRECCION GENERAL PARA LA VIVIENDA Y ARQUITECTURA) CON FECHA DE ENERO DE 1989.

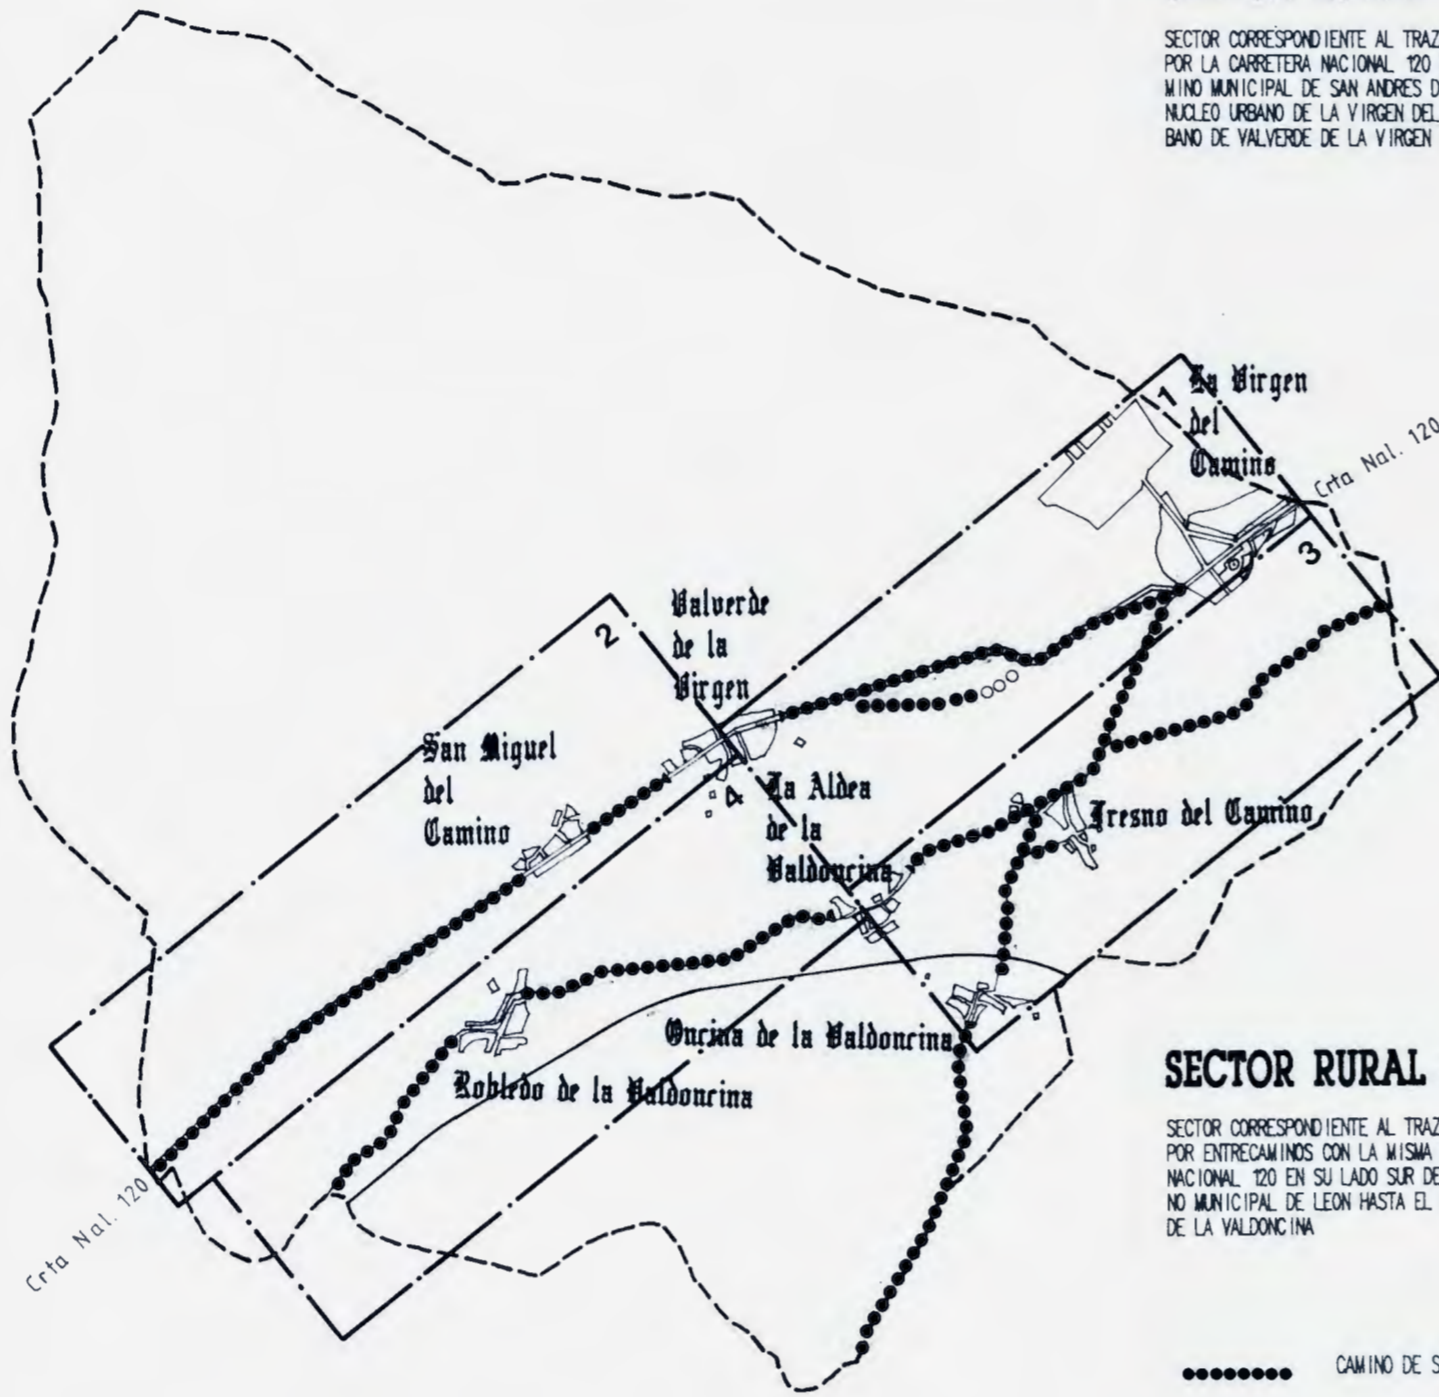

JUNTA DE CASTILLA Y LEON

CONSEJERIA DE CULTURA Y BIENESTAR SOCIAL

DIRECCION GENERAL DE PATRIMONIO Y PROMOCION CULTURAL

DOCUMENTACION BASICA PARA LA PROTECCION DEL
Camino de Santiago
Tramo de Sahagun de Campos a Astorga

COMO BIEN DE INTERES CULTURAL
CON CATEGORIA DE CONJUNTO HISTORICO
EN EL TRAMO CORRESPONDIENTE AL MUNICIPIO DE

Valverde de la Virgen


PLANO DEL MUNICIPIO DIVISION EN SECTORES

PLANO N°

2

ESCALA
1/50.000

FECHA
JUNIO 1989

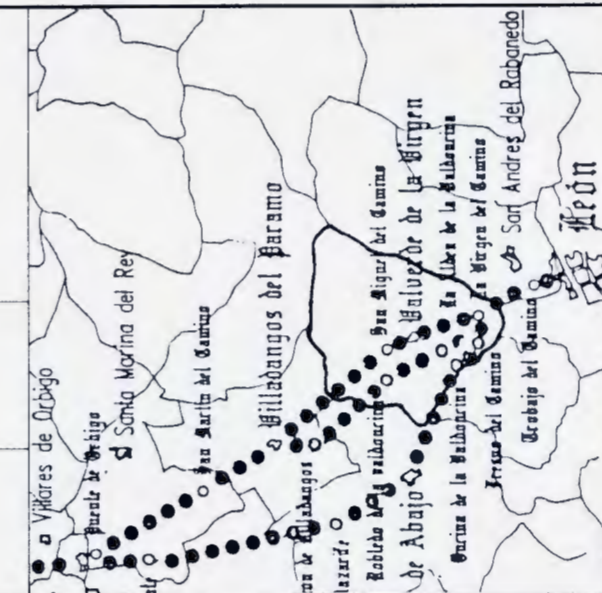

Manuel Alonso Garcia
Valeriano Mora Rodriguez
Carlos Texemilo Huarte
Fernando Vega Provecho
ARQUITECTOS

3.1

SECTOR RURAL 1



SECTOR RURAL 1

SECTOR CORRESPONDIENTE AL TRAZADO DEL CAMINO DE SANTIAGO POR LA CARRETERA NACIONAL 120 DESDE EL LIMITE CON EL TERMINO MUNICIPAL DE SAN ANDRES DEL RABANEDO PASANDO POR EL NUCLEO URBANO DE LA VIRGEN DEL CAMINO HASTA EL NUCLEO URBANO DE VALVERDE DE LA VIRGEN

COMO CRITERIO GENERAL DE DEFINICION DEL ENTORNO DE PROTECCION DEL CAMINO DE SANTIAGO EN LOS SECTORES RURALES SE ADOPTA EL SIGUIENTE:
 CUANDO NO EXISTAN LIMITES FISICOS, GEOGRAFICOS O TOPOGRAFICOS PRECISOS EN QUE APOYARSE PARA LA DELIMITACION DEL ENTORNO, SE DEFINE DICHO ENTORNO DE PROTECCION COMO UNA FRANJA DE UNA ANCHURA DE 100 METROS DESDE EL EJE DEL CAMINO, PARALELA A ESTE Y A AMBOS LADOS DEL MISMO.

Valverde de la Virgen

La Virgen del Camino

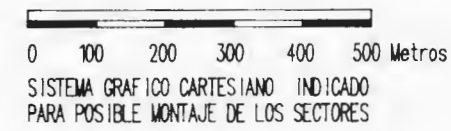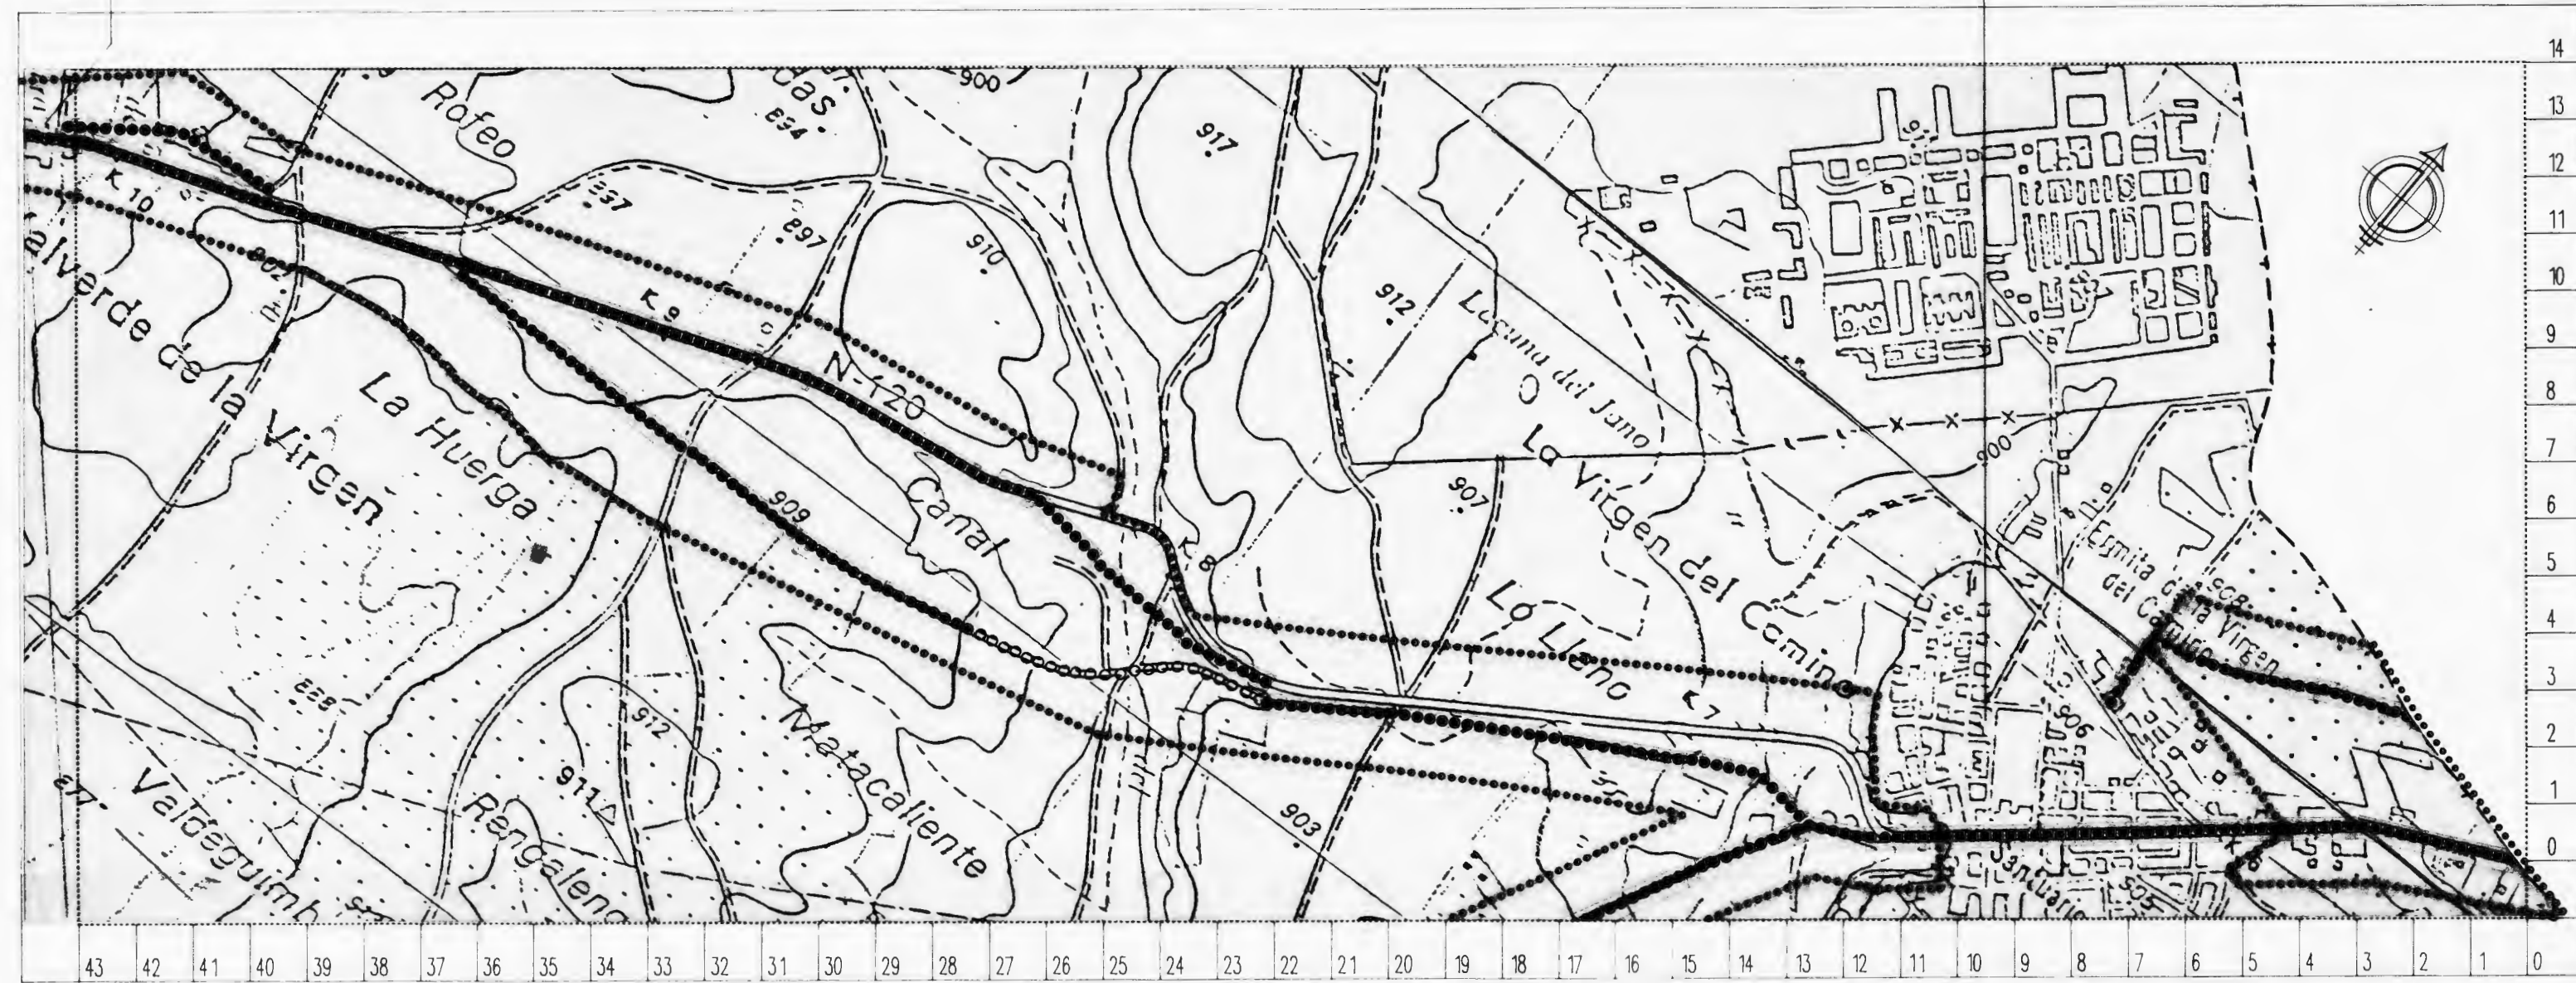

- | | | | | | | | | | | | |
|--|------------------------------|--|-----------------------|--|------------------------|--|-----------------------|--|---------------------------|--|-----------------|
| | NUCLEO URBANO | | HOSPITAL/HOSPEDERIA | | PUENTE | | LIMITE DE MUNICIPIO | | CARRETERA (Nal./Comarcal) | | RIO/ARROYO |
| | MURALLA/FORTALEZA | | PALACIO/CASA SENORIAL | | CRUCERO | | ENTORNO DE PROTECCION | | CAMINO/PISTA/SENDA | | ACEQUIA/DESAGUE |
| | IGLESIA/MONASTERIO/CONVENTO | | PUERTA/PORTADA/ARCO | | FUENTE/POZO | | TRAZADO DEL CAMINO | | FERROCARRIL | | ARBOL/ARBOLEDA |
| | ERMITA/SANTUARIO/HUMILLADERO | | GRANJA/APRISCO | | GRUPO VEGETAL/ARBOLEDA | | CAMINO DESAPARECIDO | | TENDIDO ELECTRICO | | LIMITE FINCA |

JUNTA DE CASTILLA Y LEON

CONSEJERIA DE CULTURA Y BIENESTAR SOCIAL

DIRECCION GENERAL DE PATRIMONIO Y PROMOCION CULTURAL

DOCUMENTACION BASICA PARA LA PROTECCION DEL
Camino de Santiago
Tramo de Sahagun de Campos a Astorga
 COMO BIEN DE INTERES CULTURAL
 CON CATEGORIA DE CONJUNTO HISTORICO
 EN EL TRAMO CORRESPONDIENTE AL MUNICIPIO DE

Valverde de la Virgen

SECTOR RURAL 1



PLANO N°


3-1

ESCALA

1/10.000

FECHA

JUNIO 1989

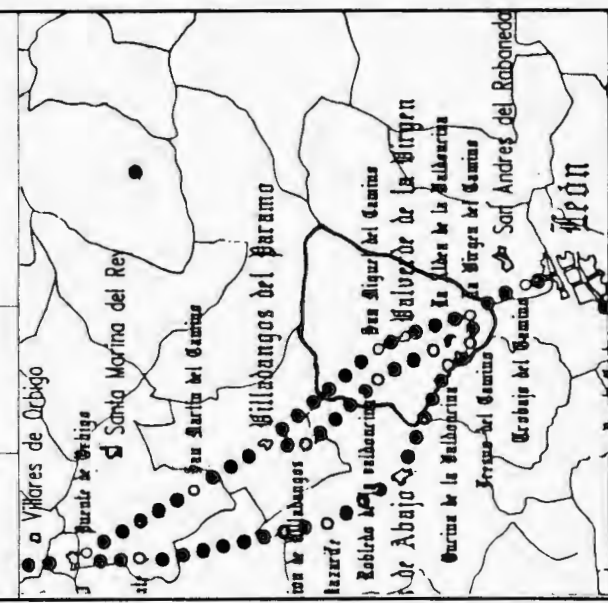

Manuel Alonso Garcia
Valeriano Mora Rodriguez
Carlos Texmilo Huarte
Fernando Vega Provecho
ARQUITECTOS

3.2


SECTOR RURAL 2

SECTOR RURAL 2

SECTOR CORRESPONDIENTE AL TRAZADO DEL CAMINO DE SANTIAGO POR LA CARRETERA NACIONAL 120 DESDE EL NUCLEO URBANO DE VALVERDE DE LA VIRGEN PASANDO POR EL NUCLEO URBANO DE SAN MIGUEL DEL CAMINO HASTA EL LIMITE CON EL TERMINO MUNICIPAL DE VILLADANGOS DEL PARAMO

COMO CRITERIO GENERAL DE DEFINICION DEL ENTORNO DE PROTECCION DEL CAMINO DE SANTIAGO EN LOS SECTORES RURALES SE ADOPTA EL SIGUIENTE:
CUANDO NO EXISTAN LIMITES FISICOS, GEOGRAFICOS O TOPONIMICOS PRECISOS EN QUE APOYARSE PARA LA DELIMITACION DEL ENTORNO, SE DEFINE DICHO ENTORNO DE PROTECCION COMO UNA FRANJA DE UNA ANCHURA DE 100 METROS DESDE EL EJE DEL CAMINO, PARALELA A ESTE Y A AMBOS LADOS DEL MISMO.

San Miguel del Camino Valverde de la Virgen

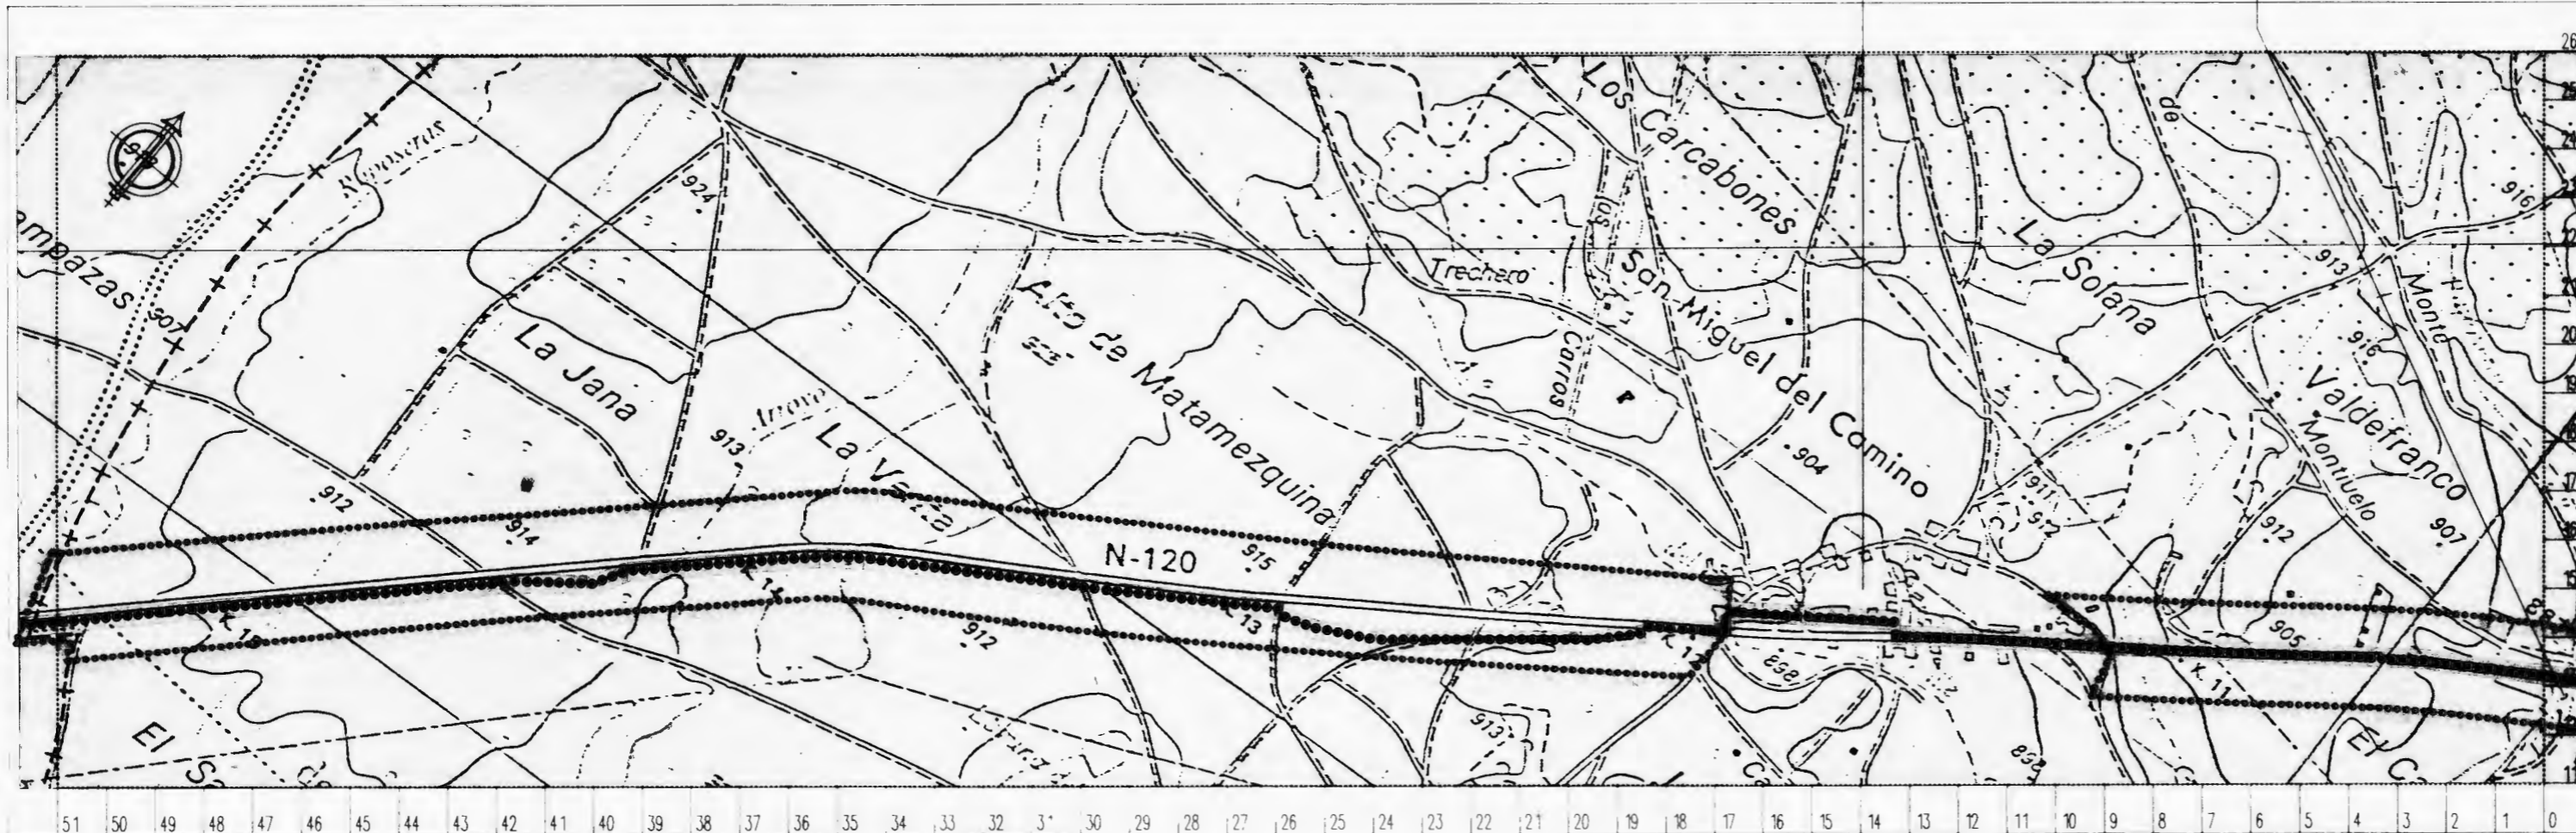

0 100 200 300 400 500 Metros
SISTEMA GRAFICO CARTESIANO INDICADO PARA POSIBLE MONTAJE DE LOS SECTORES

- | | | | | | | | | | | | |
|--|------------------------------|--|-----------------------|--|------------------------|--|-----------------------|--|---------------------------|--|-----------------|
| | NUCLEO URBANO | | HOSPITAL/HOSPEDERIA | | PUENTE | | LIMITE DE MUNICIPIO | | CARRETERA (Nal./Comarcal) | | RIO/ARROYO |
| | MURALLA/FORTALEZA | | PALACIO/CASA SENORIAL | | CRUCERO | | ENTORNO DE PROTECCION | | CAMINO/PISTA/SENDA | | ACEQUIA/DESAGUE |
| | IGLESIA/MONASTERIO/CONVENTO | | PUERTA/PORTADA/ARCO | | FUENTE/POZO | | TRAZADO DEL CAMINO | | FERROCARRIL | | ARBOL/ARBOLEDA |
| | ERMITA/SANTUARIO/HUMILLADERO | | GRANJA/APRISCO | | GRUPO VEGETAL/ARBOLEDA | | CAMINO DESAPARECIDO | | TENDIDO ELECTRICO | | LIMITE FINCA |

JUNTA DE CASTILLA Y LEON

CONSEJERIA DE CULTURA Y BIENESTAR SOCIAL

DIRECCION GENERAL DE PATRIMONIO Y PROMOCION CULTURAL

DOCUMENTACION BASICA PARA LA PROTECCION DEL
Camino de Santiago
Tramo de Sahagun de Campos a Astorga
COMO BIEN DE INTERES CULTURAL
CON CATEGORIA DE CONJUNTO HISTORICO
EN EL TRAMO CORRESPONDIENTE AL MUNICIPIO DE

Valverde de la Virgen

SECTOR RURAL 2



PLANO N°


3-2

ESCALA

1/10.000

FECHA

JUNIO 1989

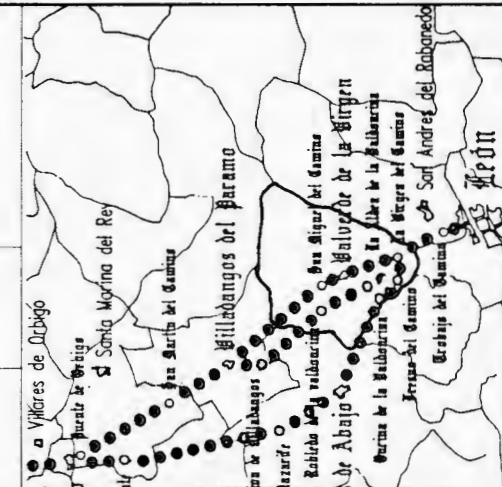

Manuel Alonso Garcia
Valeriano Mora Rodriguez
Carlos Leamilo Huarte
Fernando Vega Provecho
ARQUITECTOS

3.3

SECTOR RURAL 3

SECTOR RURAL 3

SECTOR CORRESPONDIENTE AL TRAZADO DEL CAMINO DE SANTIAGO POR ENTRECAMINOS CON LA MISMA DIRECCION QUE LA CARRETERA NACIONAL 120 EN SU LADO SUR DESDE EL LIMITE CON EL TERMINO MUNICIPAL DE LEON HASTA EL NUCLEO URBANO DE LA ALDEA DE LA VALDONCINA



COMO CRITERIO GENERAL DE DEFINICION DEL ENTORNO DE PROTECCION DEL CAMINO DE SANTIAGO EN LOS SECTORES RURALES SE ADOPTA EL SIGUIENTE:
 CUANDO NO EXISTAN LIMITES FISICOS, GEOGRAFICOS O TOPOGRAFICOS PRECISOS EN QUE APOYARSE PARA LA DELIMITACION DEL ENTORNO, SE DEFINE DICHO ENTORNO DE PROTECCION COMO UNA FRANJA DE UNA ANCHURA DE 100 METROS DESDE EL EJE DEL CAMINO, PARALELA A ESTE Y A AMBOS LADOS DEL MISMO.



La Aldea de la Valdoncina



Fresno del Camino

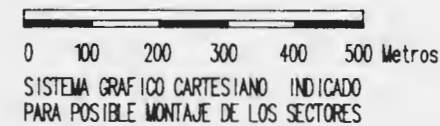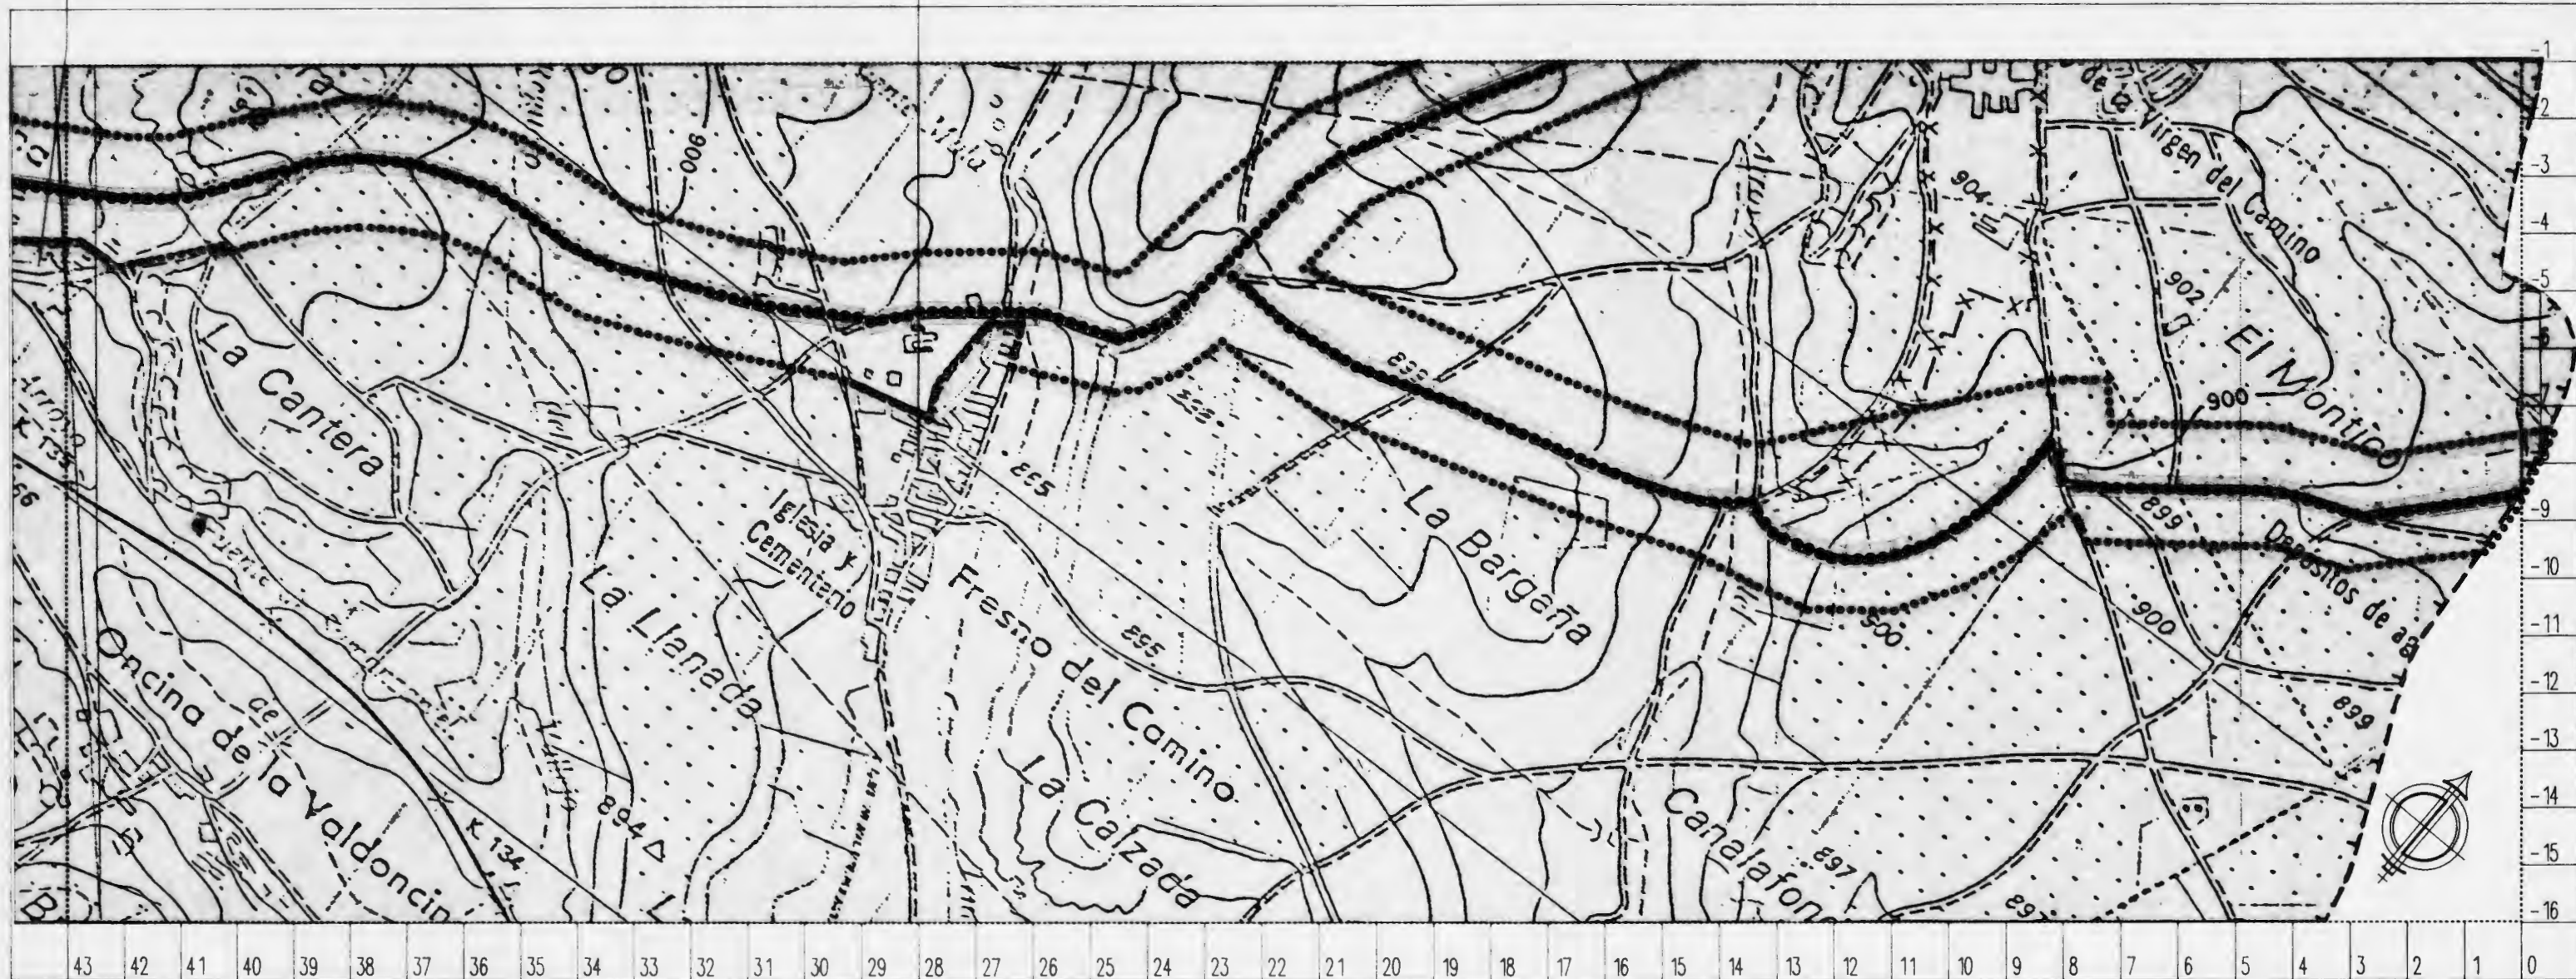

- | | | | | | | | | | | | |
|--|------------------------------|--|-----------------------|--|------------------------|--|-----------------------|--|---------------------------|--|-----------------|
| | NUCLEO URBANO | | HOSPITAL/HOSPEDERIA | | PUENTE | | LIMITE DE MUNICIPIO | | CARRETERA (Nal./Comarcal) | | RIO/ARROYO |
| | MURALLA/FORTALEZA | | PALACIO/CASA SENORIAL | | CRUCERO | | ENTORNO DE PROTECCION | | CAMINO/PISTA/SENDA | | ACEQUIA/DESAGUE |
| | IGLESIA/MONASTERIO/CONVENTO | | PUERTA/PORTADA/ARCO | | FUENTE/POZO | | TRAZADO DEL CAMINO | | FERROCARRIL | | ARBOL/ARBOLEDA |
| | ERMITA/SANTUARIO/HUMILLADERO | | GRANJA/APRISCO | | GRUPO VEGETAL/ARBOLEDA | | CAMINO DESAPARECIDO | | TENDIDO ELECTRICO | | LIMITE FINCA |

JUNTA DE CASTILLA Y LEON

CONSEJERIA DE CULTURA Y BIENESTAR SOCIAL

DIRECCION GENERAL DE PATRIMONIO Y PROMOCION CULTURAL

DOCUMENTACION BASICA PARA LA PROTECCION DEL
Camino de Santiago
 Tramo de Sahagun de Campos a Astorga
 COMO BIEN DE INTERES CULTURAL
 CON CATEGORIA DE CONJUNTO HISTORICO
 EN EL TRAMO CORRESPONDIENTE AL MUNICIPIO DE

Valverde de la Virgen

SECTOR RURAL 3



PLANO N°


3-3

ESCALA

1/10.000

FECHA

JUNIO 1989

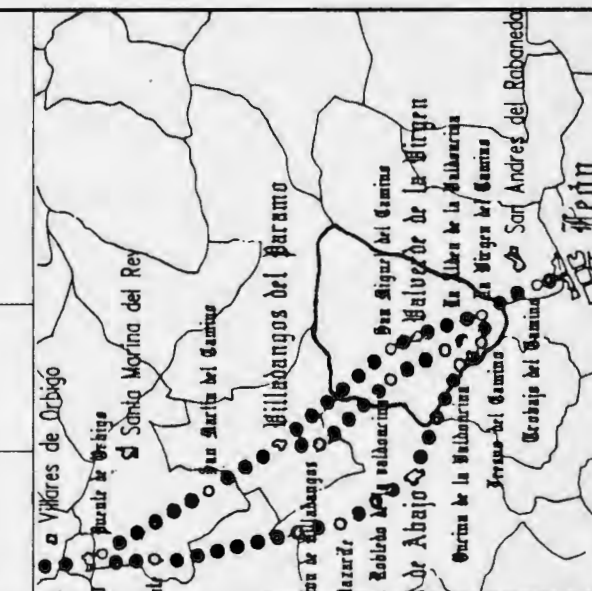


Manuel Alonso Garcia
 Valeriano Mora Rodriguez
 Carlos Teomilo Huante
 Fernando Vega Provecho
 ARQUITECTOS

JU

SEC

PLAN

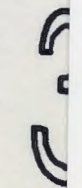

Ma
Val
Car
Fer
ARC

3.4

SECTOR RURAL 4


SECTOR RURAL 4

SECTOR CORRESPONDIENTE AL TRAZADO DEL CAMINO DE SANTIAGO POR EL CAMINO QUE UNE LA ALDEA DE LA VALDONCINA CON ROBLEDOS DE LA VALDONCINA DESDE EL NUCLEO URBANO DE LA ALDEA DE LA VALDONCINA HASTA EL LIMITE CON EL TERMINO MUNICIPAL DE CHOZAS DE ABAJO

COMO CRITERIO GENERAL DE DEFINICION DEL ENTORNO DE PROTECCION DEL CAMINO DE SANTIAGO EN LOS SECTORES RURALES SE ADOPTA EL SIGUIENTE:
CUANDO NO EXISTAN LIMITES FISICOS, GEOGRAFICOS O TOPONIMICOS PRECISOS EN QUE APOYARSE PARA LA DELIMITACION DEL ENTORNO, SE DEFINE DICHO ENTORNO DE PROTECCION COMO UNA FRANJA DE UNA ANCHURA DE 100 METROS DESDE EL EJE DEL CAMINO, PARALELA A ESTE Y A AMBOS LADOS DEL MISMO.

Robledo de la Valdoncina

La Aldea de la Valdoncina

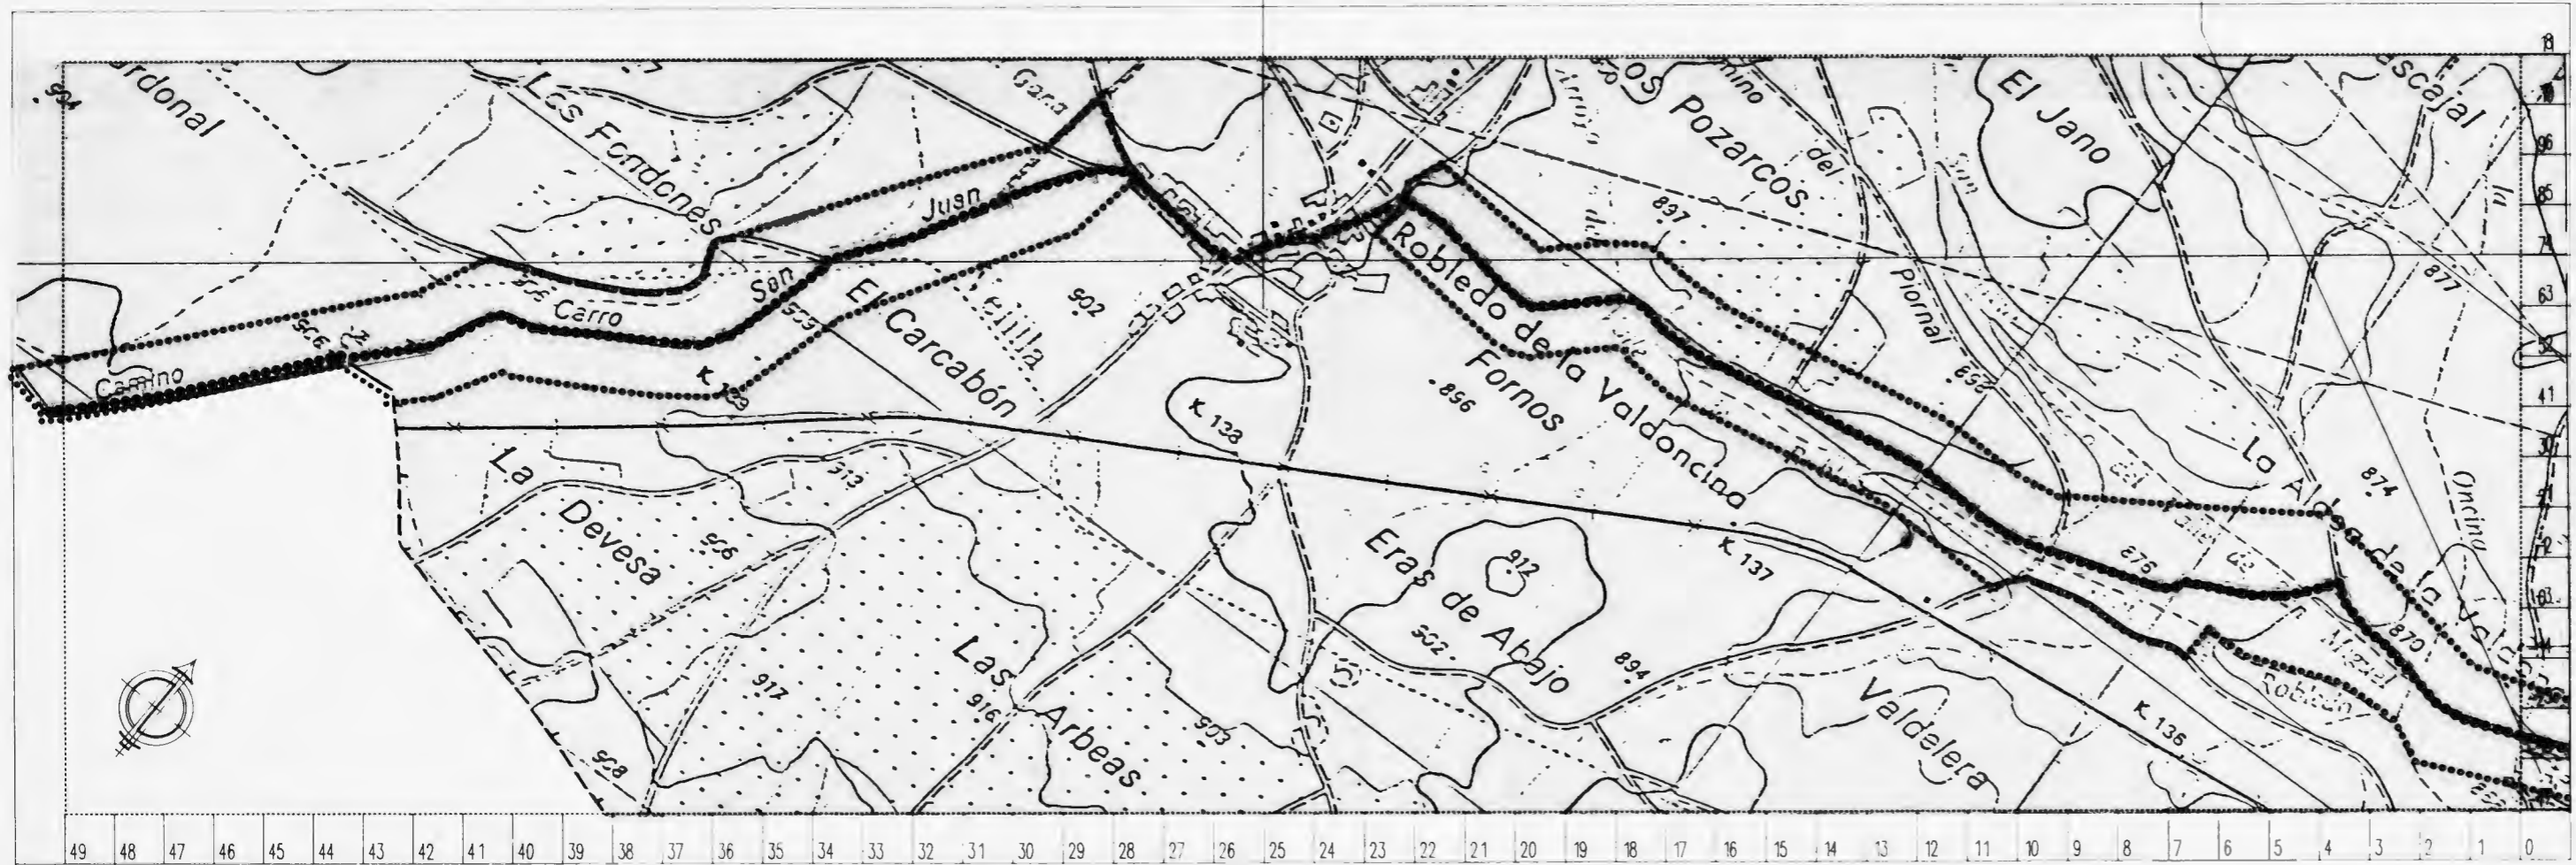

JUNTA DE CASTILLA Y LEON


CONSEJERIA DE CULTURA Y BIENESTAR SOCIAL

DIRECCION GENERAL DE PATRIMONIO Y PROMOCION CULTURAL

DOCUMENTACION BASICA PARA LA PROTECCION DEL
Camino de Santiago
Tramo de Sahagun de Campos a Astorga
COMO BIEN DE INTERES CULTURAL
CON CATEGORIA DE CONJUNTO HISTORICO
EN EL TRAMO CORRESPONDIENTE AL MUNICIPIO DE

Valverde de la Virgen

SECTOR RURAL 4

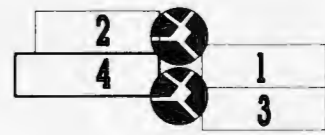

PLANO N°


3-4

ESCALA

1/10.000

FECHA

JUNIO 1989

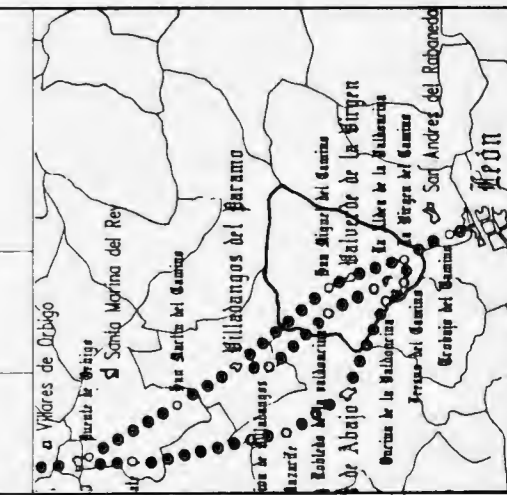

0 100 200 300 400 500 Metros
SISTEMA GRAFICO CARTESIANO INDICADO
PARA POSIBLE MONTAJE DE LOS SECTORES

- | | | | | | | | | | | | |
|--|------------------------------|--|-----------------------|--|------------------------|--|-----------------------|--|---------------------------|--|-----------------|
| | NUCLEO URBANO | | HOSPITAL/HOSPEDERIA | | PUENTE | | LIMITE DE MUNICIPIO | | CARRETERA (Nal./Comarcal) | | RIO/ARROYO |
| | MURALLA/FORTALEZA | | PALACIO/CASA SENORIAL | | CRUCERO | | ENTORNO DE PROTECCION | | CAMINO/PISTA/SENDA | | ACEQUIA/DESAGUE |
| | IGLESIA/MONASTERIO/CONVENTO | | PUERTA/PORTADA/ARCO | | FUENTE/POZO | | TRAZADO DEL CAMINO | | FERROCARRIL | | ARBOL/ARBOLEDA |
| | ERMITA/SANTUARIO/HUMILLADERO | | GRANJA/APRISCO | | GRUPO VEGETAL/ARBOLEDA | | CAMINO DESAPARECIDO | | TENDIDO ELECTRICO | | LIMITE FINCA |

Manuel Alonso Garcia
Valeriano Mora Rodriguez
Carlos Teamilo Huarte
Fernando Vega Provecho
ARQUITECTOS

JU

NUCL

LA VI



PLANO

4





Manu
Valer
Carlo
Ferre
ARQUI

4.1

NUCLEO URBANO 1
La Virgen del Camino

- 1  Humilladero
- 2  Santuario de la virgen del Camino

 PUNTO DE VISTA FOTOGRAFIA

  TRAZADO DEL CAMINO	 ENTORNO DE PROTECCION
 CAMINO DESAPARECIDO	 ELEMENTO URBANO A PROTEGER

- | | |
|--|--|
|  NUCLEO URBANO |  PUERTA/PORTADA/ARCO |
|  MURALLA/FORTALEZA |  GRANJA/APRISCO |
|  IGLESIA/MONASTERIO/CONVENTO |  PUENTE |
|  ERMITA/SANTUARIO/HUMILLADERO |  CRUCERO |
|  HOSPITAL/HOSPEDERIA |  FUENTE/POZO |
|  PALACIO/CASA SEÑORIAL |  GRUPO VEGETAL/ARBOLEDA |


JUNTA DE CASTILLA Y LEON
 CONSEJERIA DE CULTURA Y BIENESTAR SOCIAL
 DIRECCION GENERAL DE PATRIMONIO Y PROMOCION CULTURAL

DOCUMENTACION BASICA PARA LA PROTECCION DEL
Camino de Santiago
 Tramo de Sahagun de Campos a Astorga
 COMO BIEN DE INTERES CULTURAL
 CON CATEGORIA DE CONJUNTO HISTORICO
 EN EL TRAMO CORRESPONDIENTE AL MUNICIPIO DE


Valverde de la Virgen

NUCLEO URBANO I
LA VIRGEN DEL CAMINO

PLANO N°
4-1
 ESCALA
1/2000
 FECHA
 JUNIO 1989

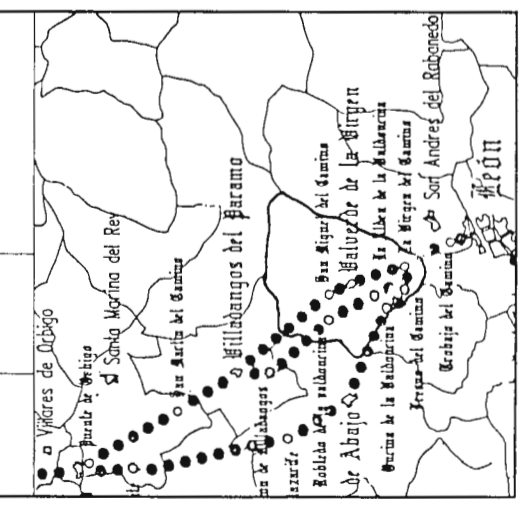

*Manuel Alonso Garcia
 Valeriano Mora Rodriguez
 Carlos Samilo Huarte
 Fernando Vega Provecho*
 ARQUITECTOS

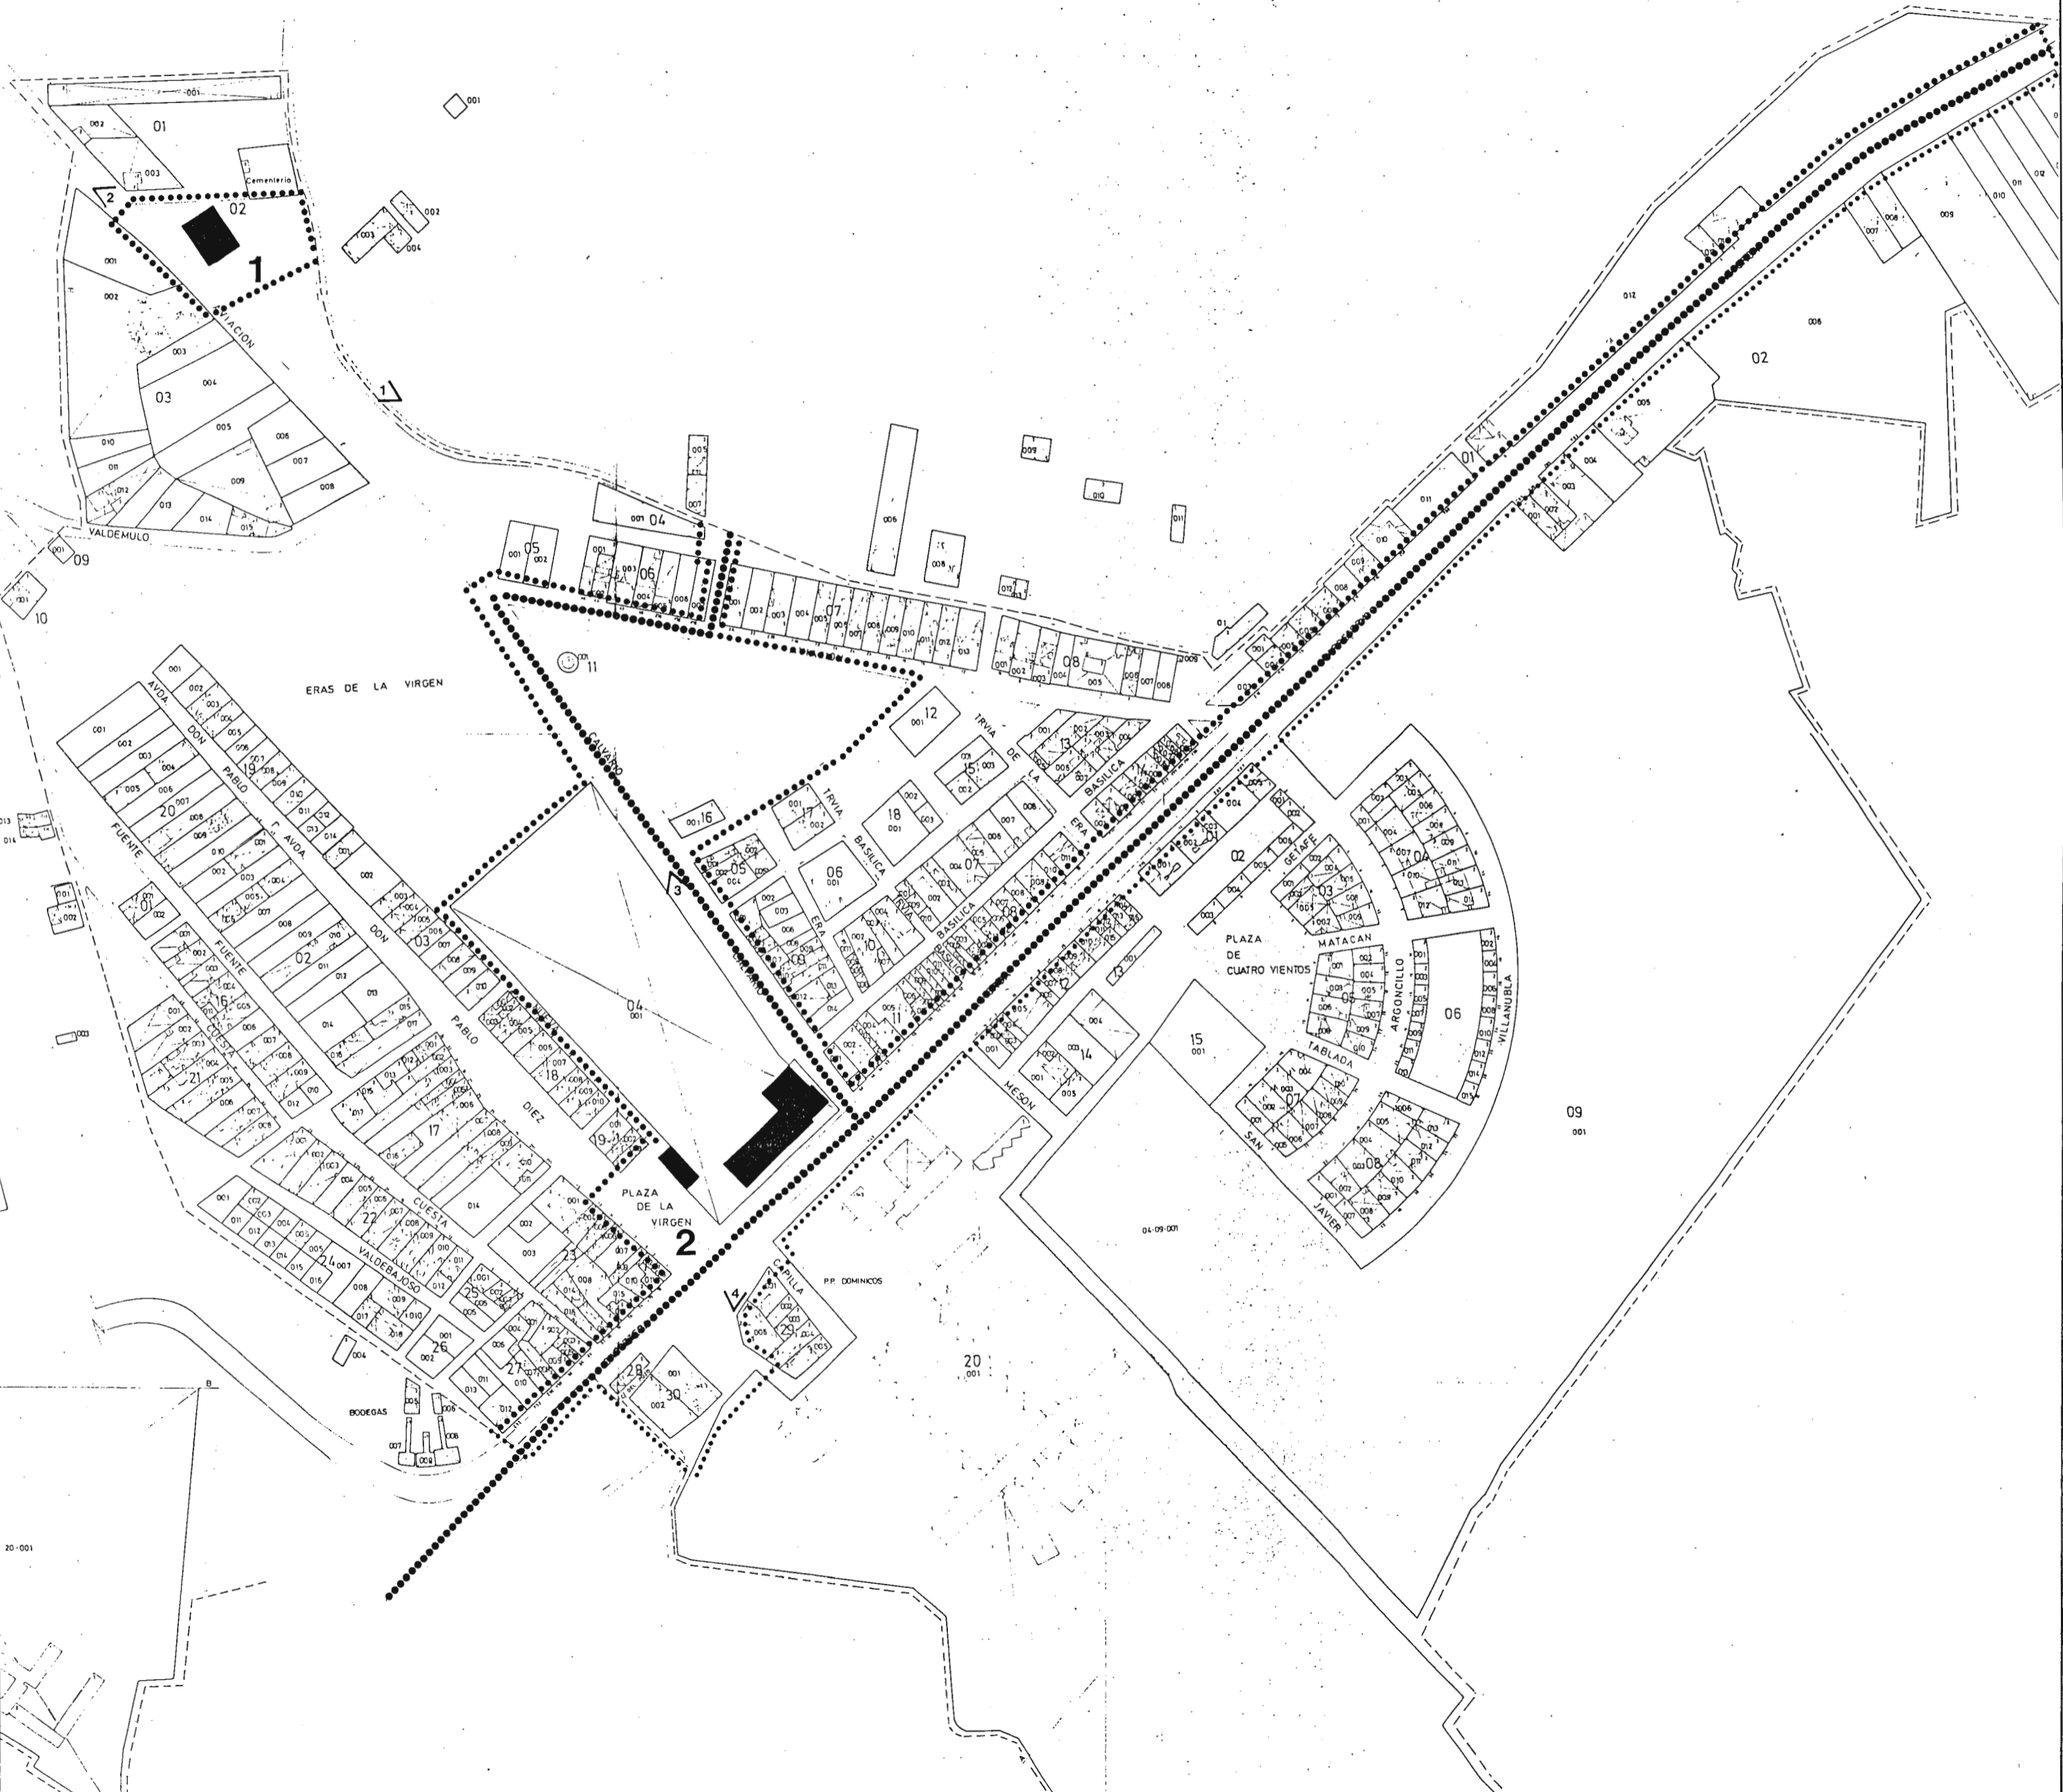

4.2

NUCLEO URBANO 2
Valverde de la Virgen

1 Iglesia


- TRAZADO DEL CAMINO
- o-o-o-o-o-o-o CAMINO DESAPARECIDO
- ENTORNO DE PROTECCION
- ELEMENTO URBANO A PROTEGER

- NUCLEO URBANO
- MURALLA/FORTALEZA
- IGLESIA/MONASTERIO/CONVENTO
- ERMITA/SANTUARIO/HUMILLADERO

- HOSPITAL/HOSPEDERIA
- PALACIO/CASA SENORIAL
- PUERTA/PORTADA/ARCO
- GRANJA/APRISCO

- PUENTE
- CRUCERO
- FUENTE/POZO
- GRUPO VEGETAL/ARBOLEDA

oo PUNTO DE VISTA FOTOGRAFIA

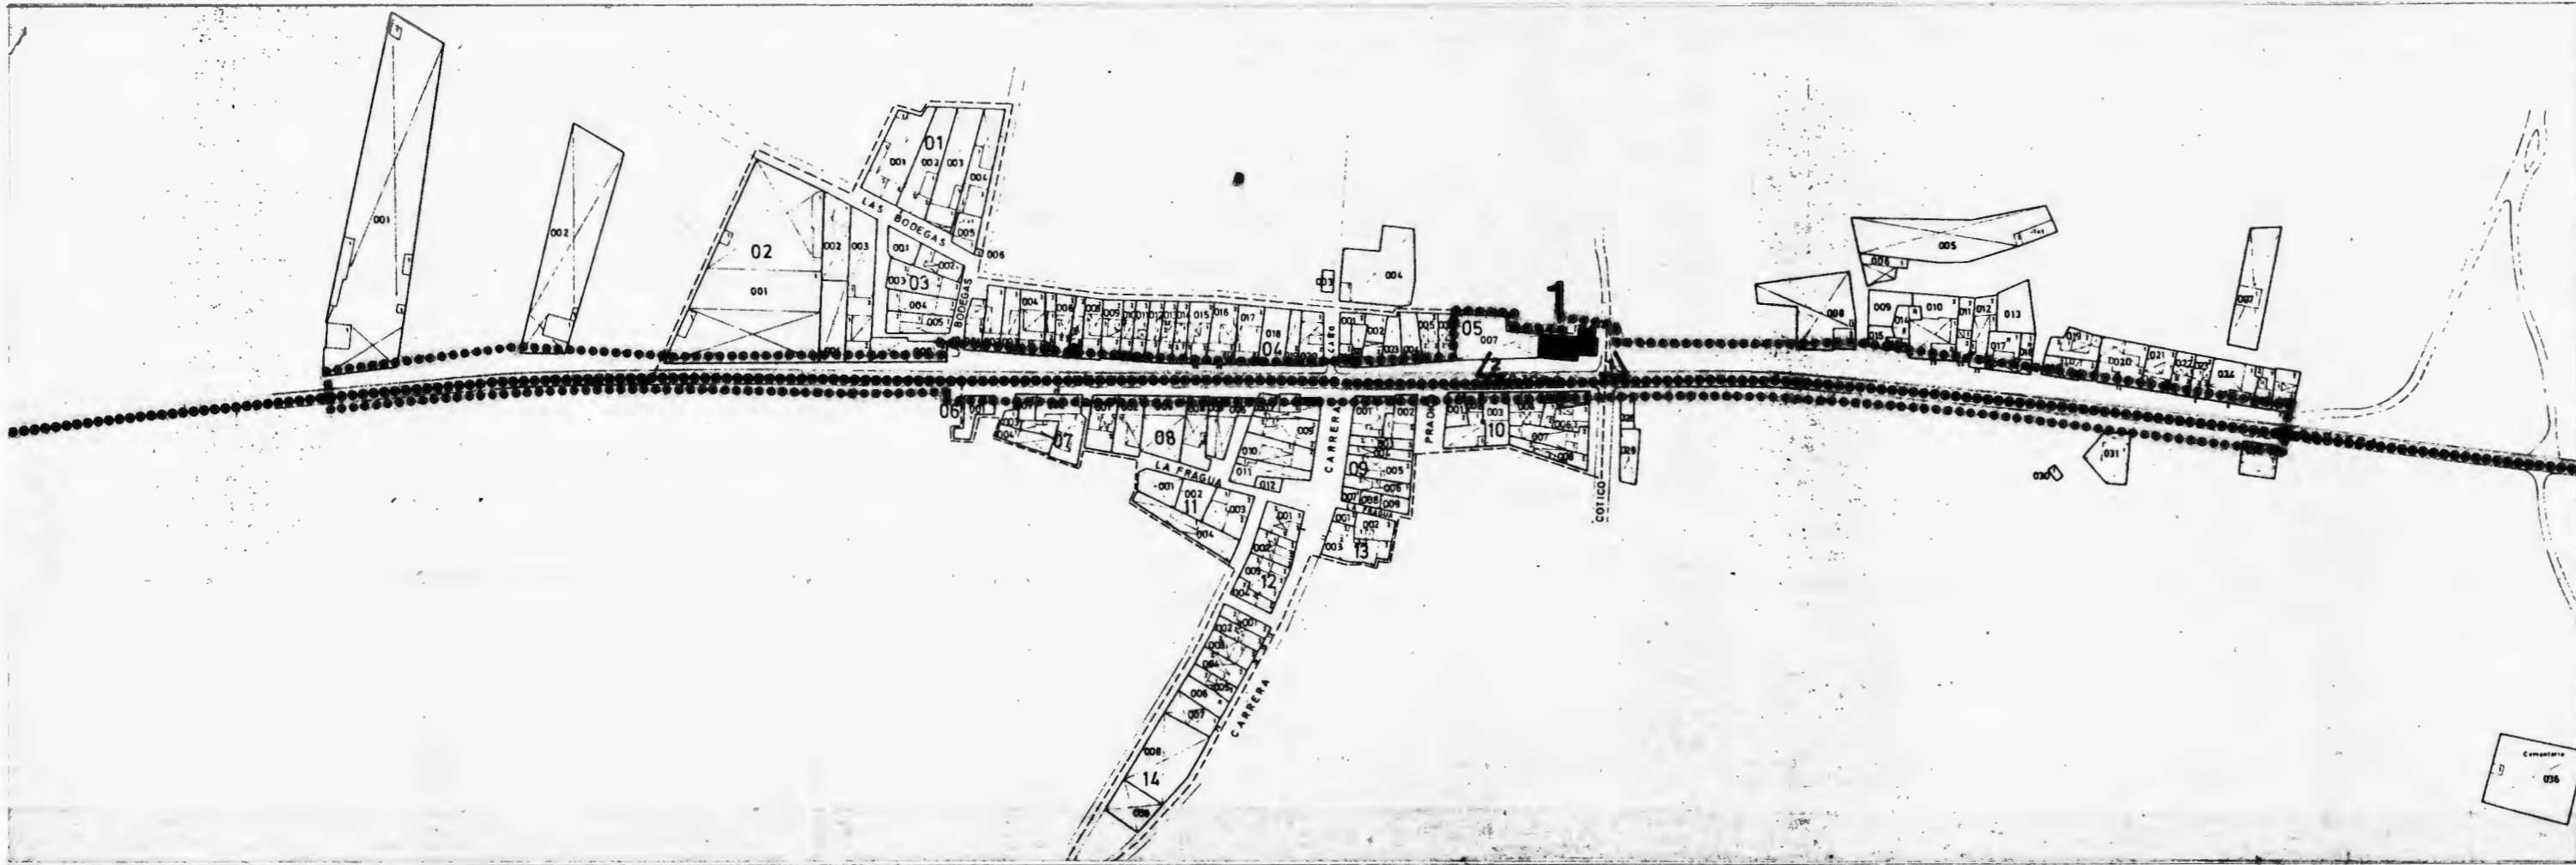


JUNTA DE CASTILLA Y LEON
 CONSEJERIA DE CULTURA Y BIENESTAR SOCIAL
 DIRECCION GENERAL DE PATRIMONIO Y PROMOCION CULTURAL

DOCUMENTACION BASICA PARA LA PROTECCION DEL
 Camino de Santiago
 Tramo de Sahagun de Campos a Astorga
 COMO BIEN DE INTERES CULTURAL
 CON CATEGORIA DE CONJUNTO HISTORICO
 EN EL TRAMO CORRESPONDIENTE AL MUNICIPIO DE
Valverde de la Virgen

NUCLEO URBANO 2
 VALVERDE DE LA VIRGEN

PLANO N°
4-2

ESCALA
1/2000
 FECHA
 JUNIO 1989

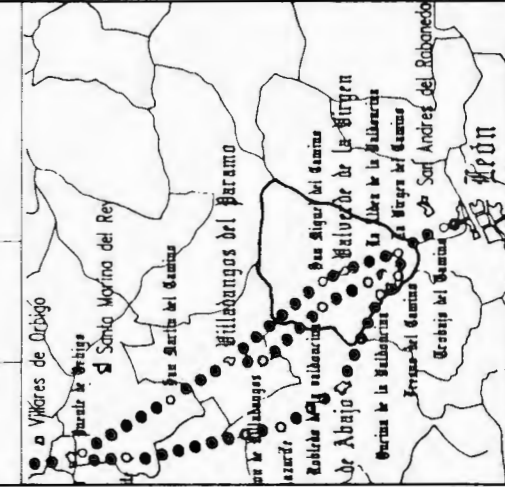







Manuel Alonso Garcia
 Valeriano Mora Rodriguez
 Carlos Scamilo Huarte
 Fernando Vega Provecho
 ARQUITECTOS

4.3

NUCLEO URBANO 3
San Miguel del Camino

1
2




-  Iglesia
-  Lavadero - Fuente


-  TRAZADO DEL CAMINO
-  CAMINO DESAPARECIDO
-  ENTORNO DE PROTECCION
-  ELEMENTO URBANO A PROTEGER

 PUNTO DE VISTA FOTOGRAFIA

-  NUCLEO URBANO
-  MURALLA/FORTALEZA
-  IGLESIA/MONASTERIO/CONVENTO
-  ERMITA/SANTUARIO/HUMILLADERO

-  HOSPITAL/HOSPEDERIA
-  PALACIO/CASA SENORIAL
-  PUERTA/PORTADA/ARCO
-  GRANJA/APRISCO

-  PUENTE
-  CRUCERO
-  FUENTE/POZO
-  GRUPO VEGETAL/ARBOLEDA

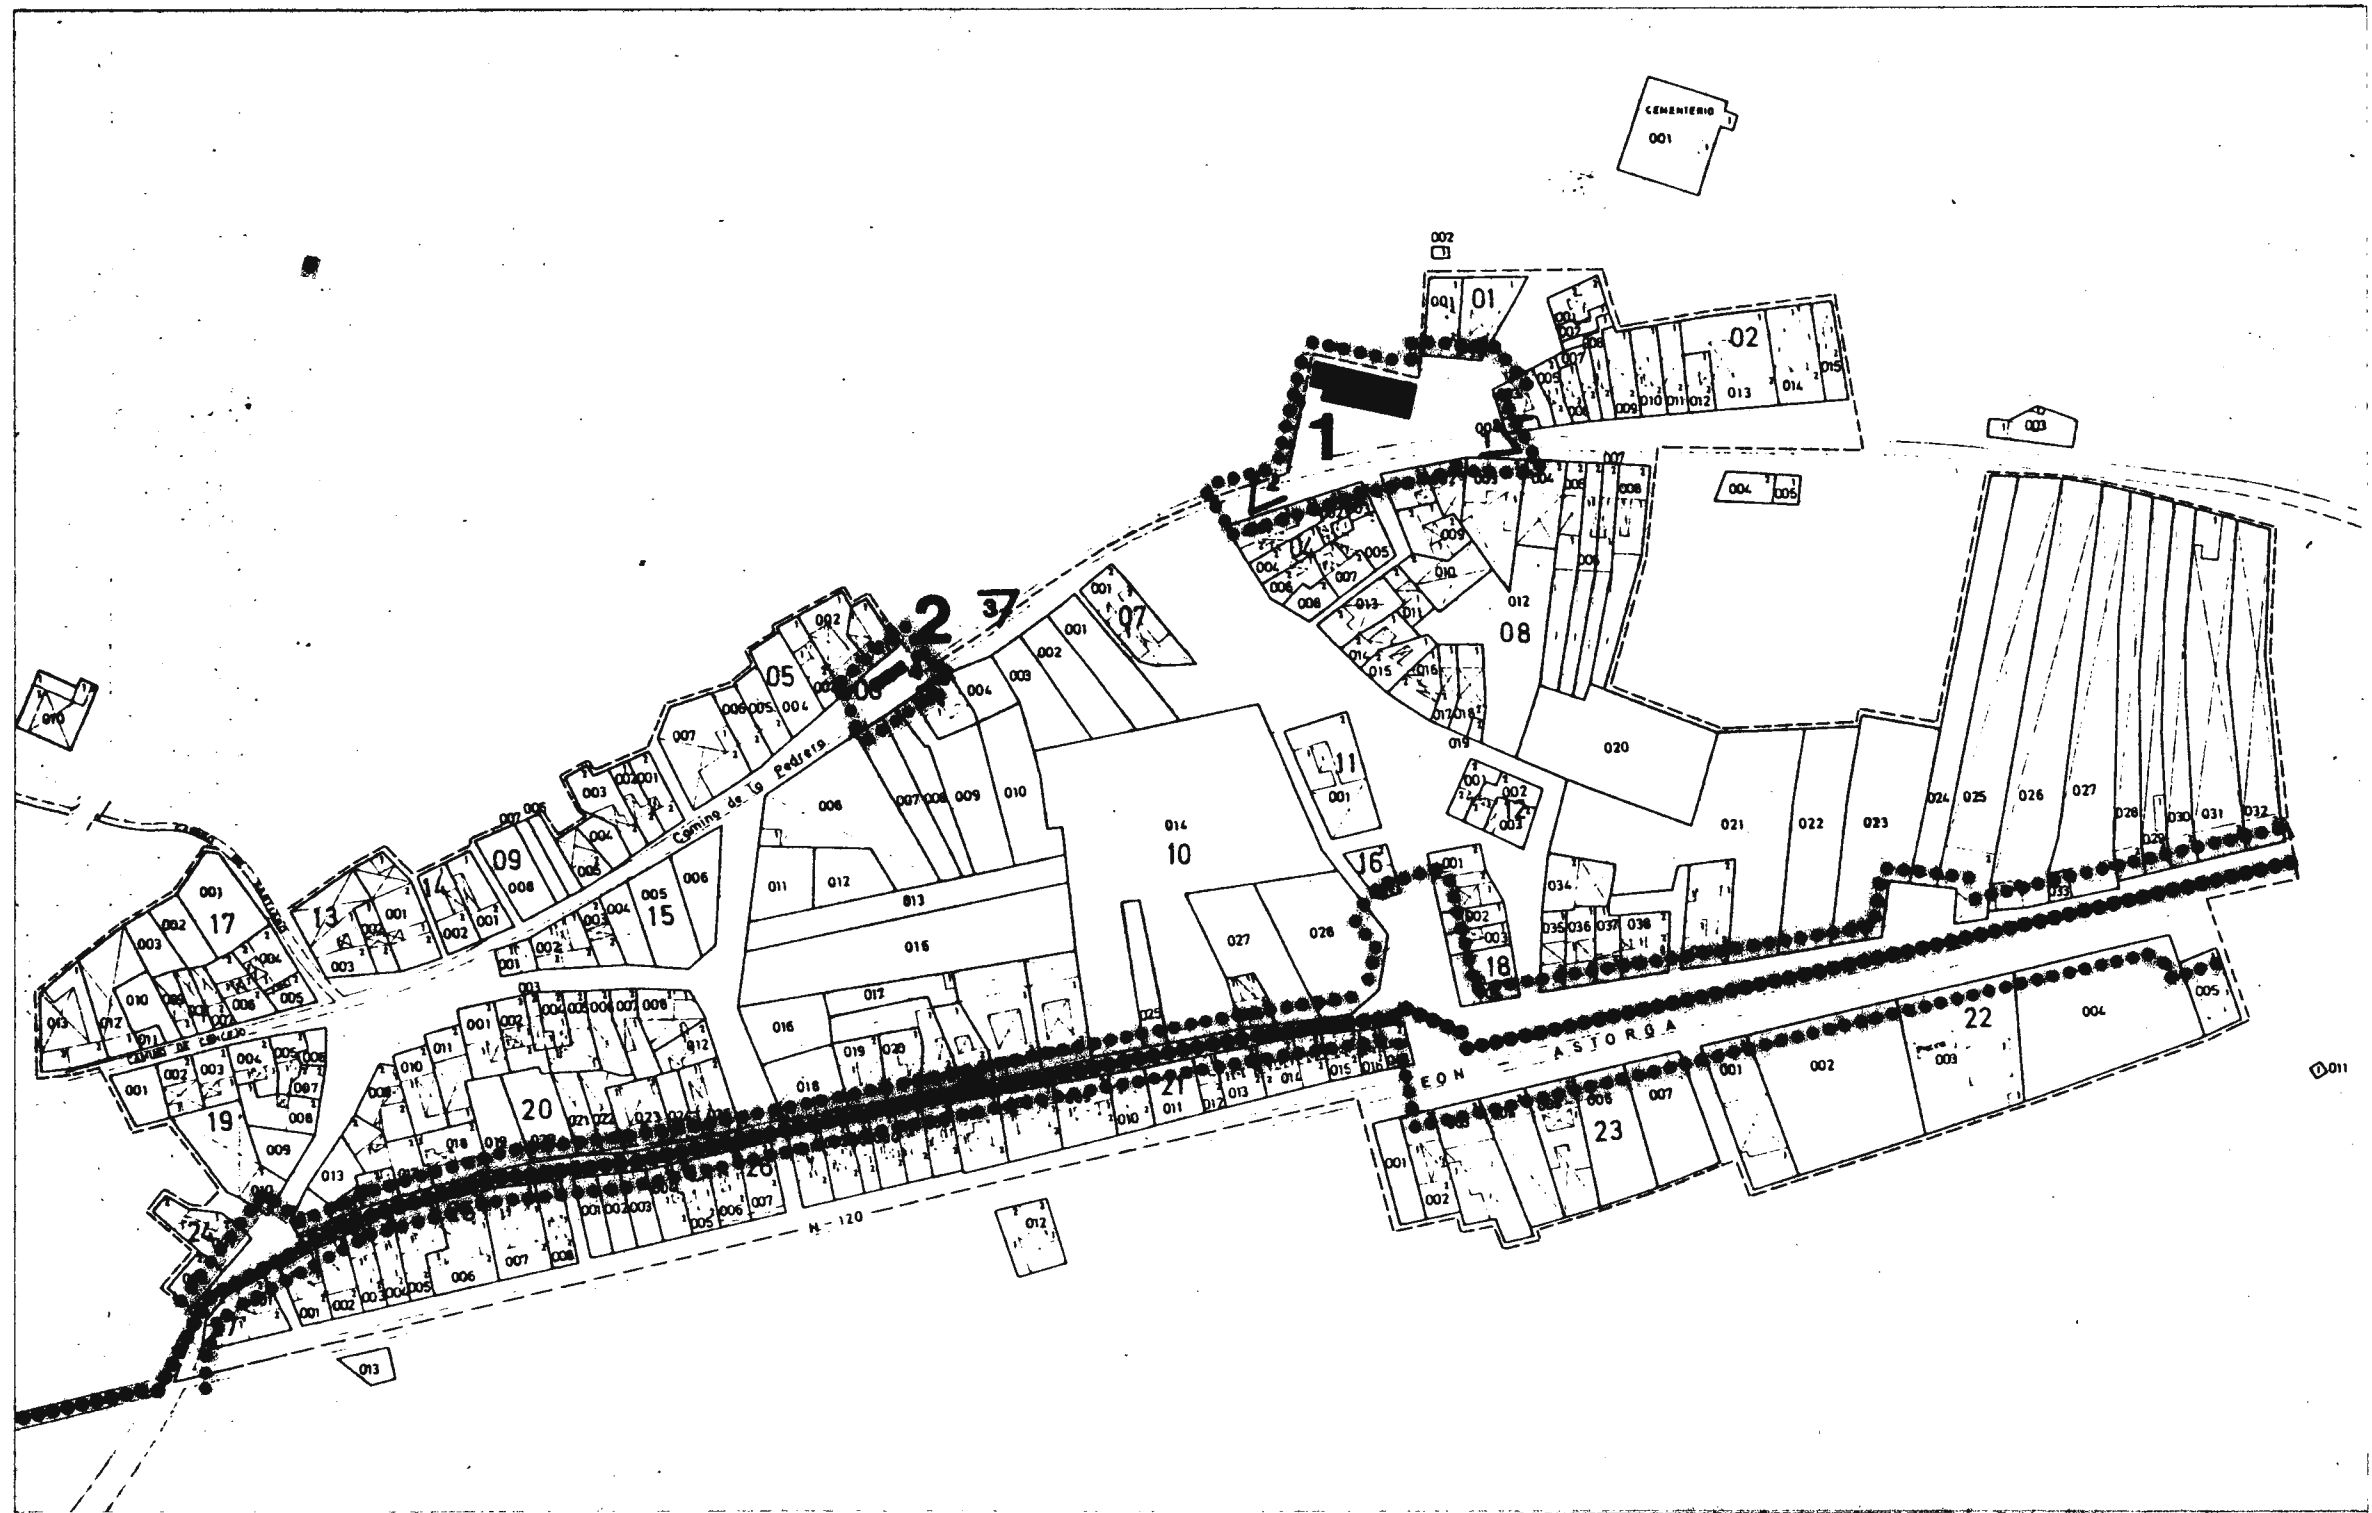

JUNTA DE CASTILLA Y LEON
CONSEJERIA DE CULTURA Y BIENESTAR SOCIAL
 DIRECCION GENERAL DE PATRIMONIO Y PROMOCION CULTURAL

DOCUMENTACION BASICA PARA LA PROTECCION DEL
Camino de Santiago
Tramo de Sahagun de Campos a Astorga
 COMO BIEN DE INTERES CULTURAL
 CON CATEGORIA DE CONJUNTO HISTORICO
 EN EL TRAMO CORRESPONDIENTE AL MUNICIPIO DE

Valverde de la Virgen

NUCLEO URBANO 3
SAN MIGUEL DEL CAMINO

PLANO N°


4-3

ESCALA

1/2000

FECHA

JUNIO 1989

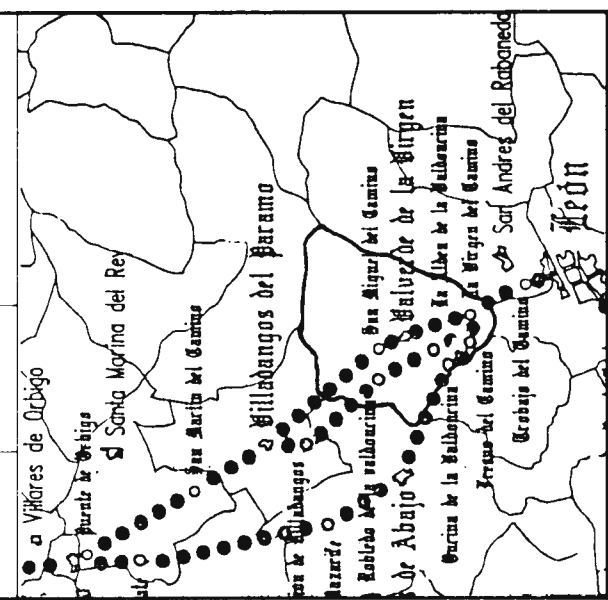

Manuel Alonso Garcia
Valeriano Mora Rodriguez
Carlos Semilo Huarte
Fernando Vega Provecho
ARQUITECTOS

4.4

NUCLEO URBANO 4
Fresno del Camino

1 Iglesia


- TRAZADO DEL CAMINO
- CAMINO DESAPARECIDO
- ENTORNO DE PROTECCION
- ELEMENTO URBANO A PROTEGER

∞ PUNTO DE VISTA FOTOGRAFIA

- ⊗ NUCLEO URBANO
- ⊕ MURALLA/FORTALEZA
- ⊙ IGLESIA/MONASTERIO/CONVENTO
- ⊙ ERMITA/SANTUARIO/HUMILLADERO

- ⊙ HOSPITAL/HOSPEDERIA
- ⊙ PALACIO/CASA SENORIAL
- ⊙ PUERTA/PORTADA/ARCO
- ⊙ GRANJA/APRISCO

- ⊙ PUENTE
- ⊙ CRUCERO
- ⊙ FUENTE/POZO
- ⊙ GRUPO VEGETAL/ARBOLEDA

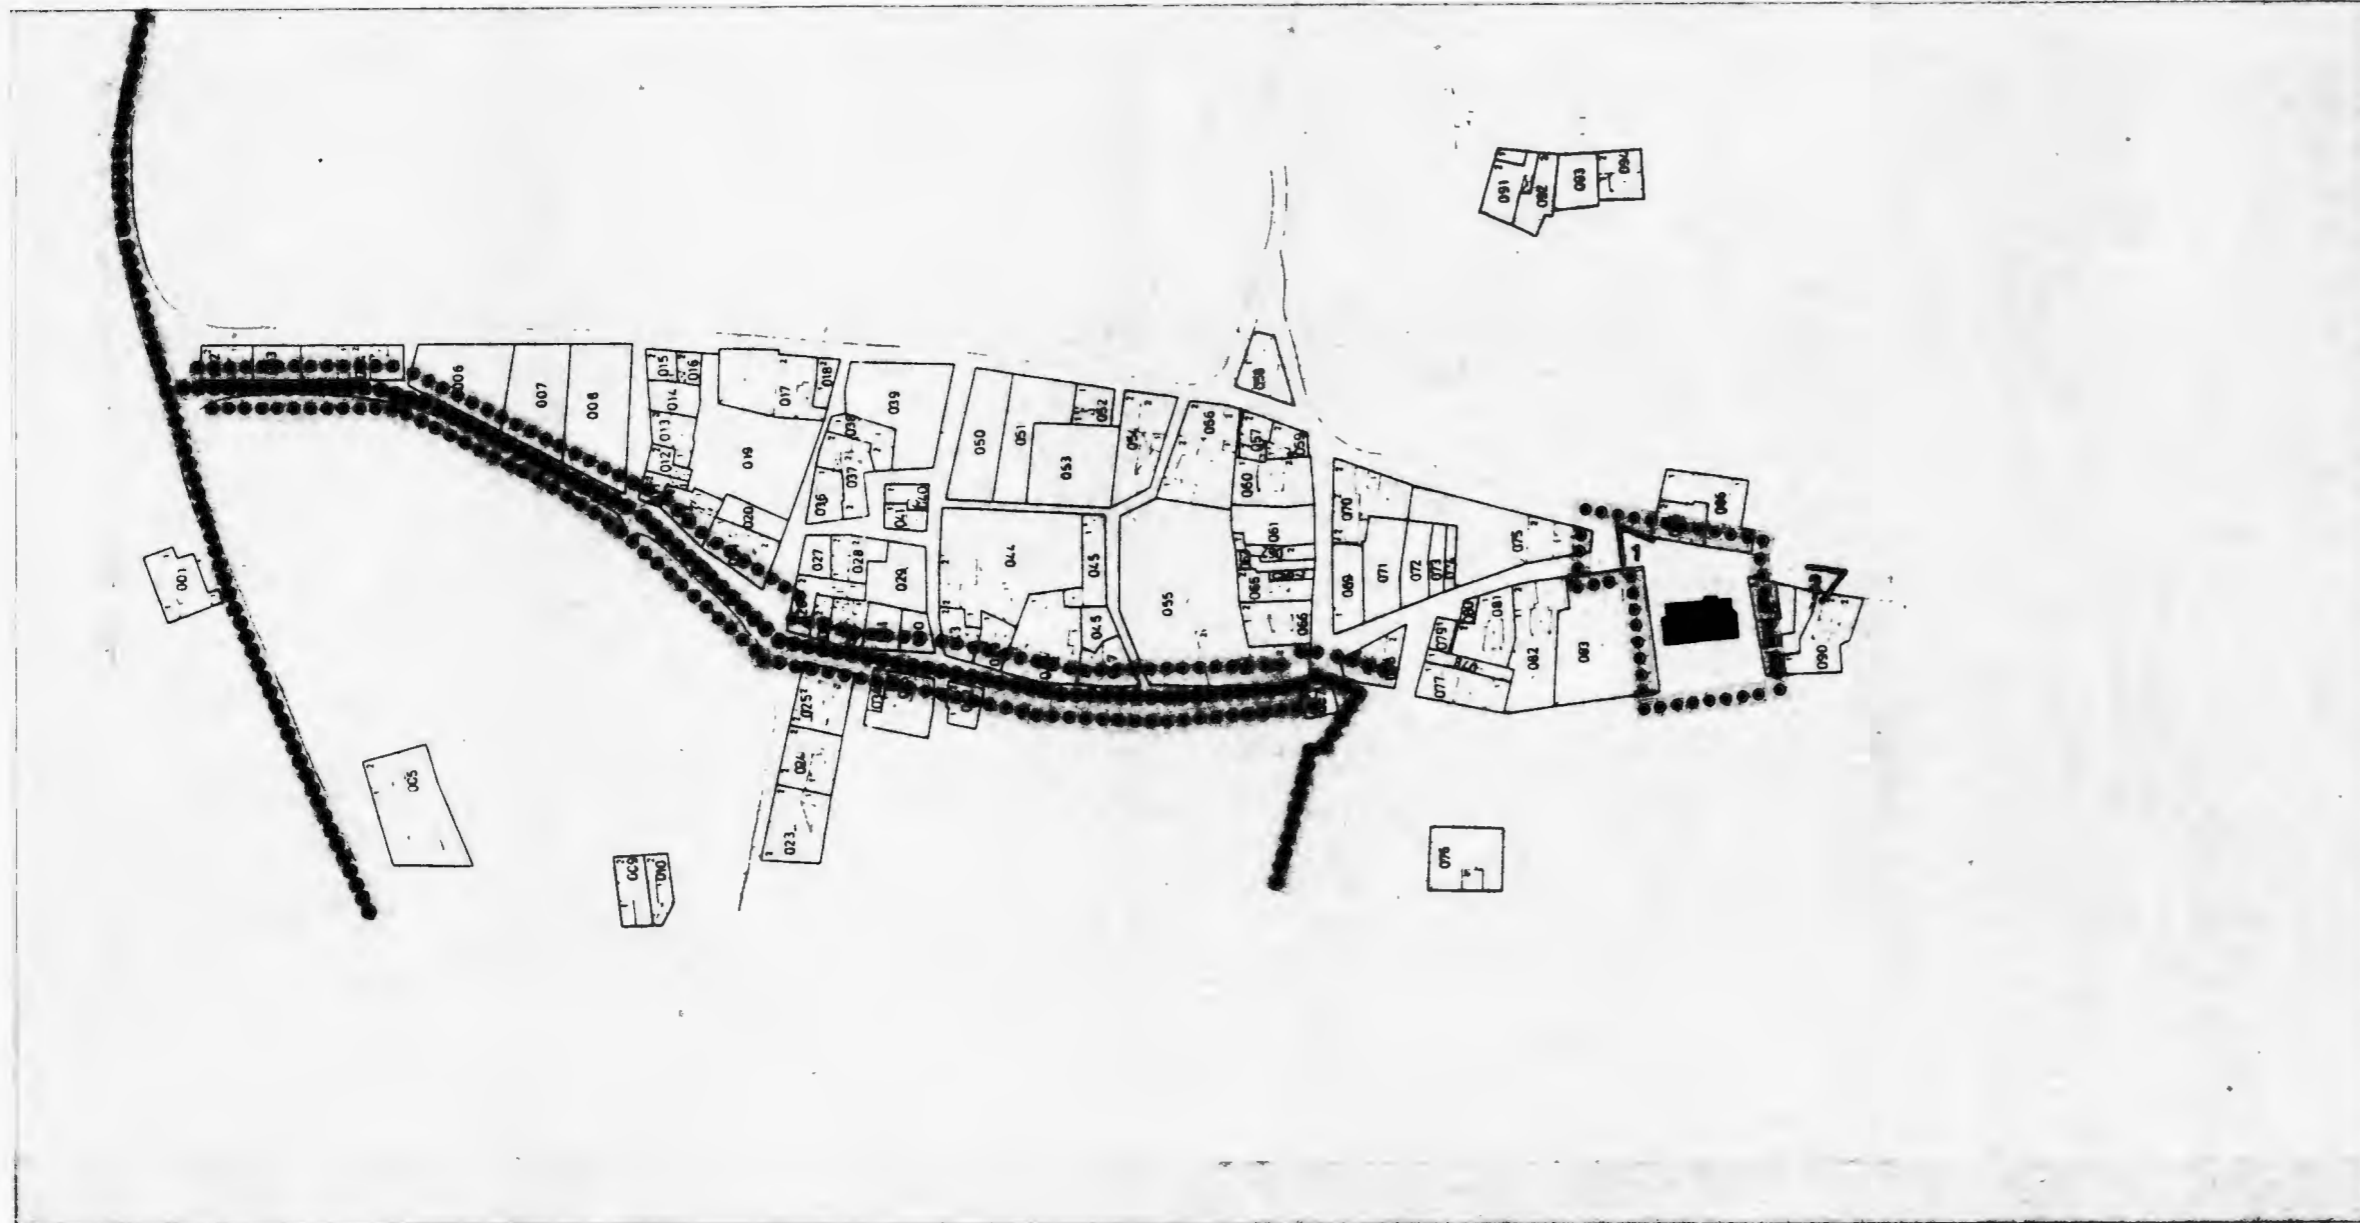

JUNTA DE CASTILLA Y LEON

CONSEJERIA DE CULTURA Y BIENESTAR SOCIAL

DIRECCION GENERAL DE PATRIMONIO Y PROMOCION CULTURAL

DOCUMENTACION BASICA PARA LA PROTECCION DEL Camino de Santiago Tramo de Sahagun de Campos a Astorga

COMO BIEN DE INTERES CULTURAL
CON CATEGORIA DE CONJUNTO HISTORICO
EN EL TRAMO CORRESPONDIENTE AL MUNICIPIO DE

Valverde de la Virgen

NUCLEO URBANO 4

FRESNO DEL CAMINO

PLANO N.º


4-4

ESCALA

1/2000

FECHA

JUNIO 1989

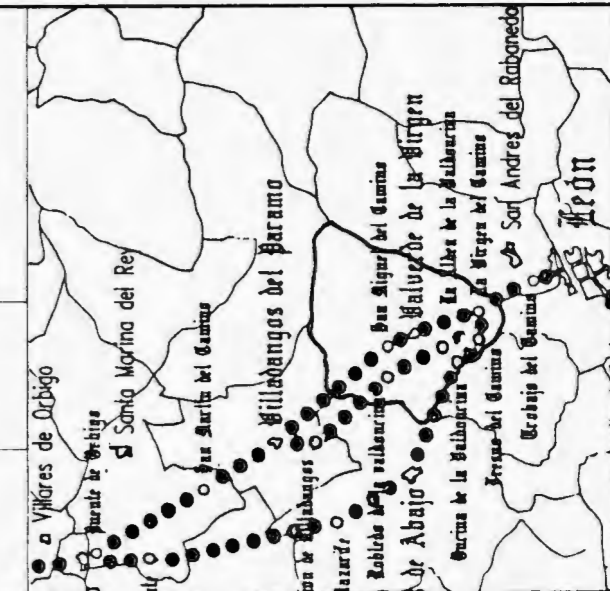

Manuel Alonso Garcia
Valeriano Mora Rodriguez
Carlos Teamilo Huarte
Fernando Vega Provecho
ARQUITECTOS

J

NU

LA
LA



PL


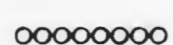

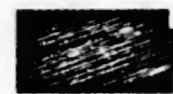



M
V
C
F
-R


4 . 5

NUCLEO URBANO 5
Las Aldeas de la Valdovincina

1  Lavadero - Fuente
 2  Iglesia

 TRAZADO DEL CAMINO
 CAMINO DESAPARECIDO
 ENTORNO DE PROTECCION
 ELEMENTO URBANO A PROTEGER

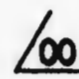 PUNTO DE VISTA FOTOGRAFIA

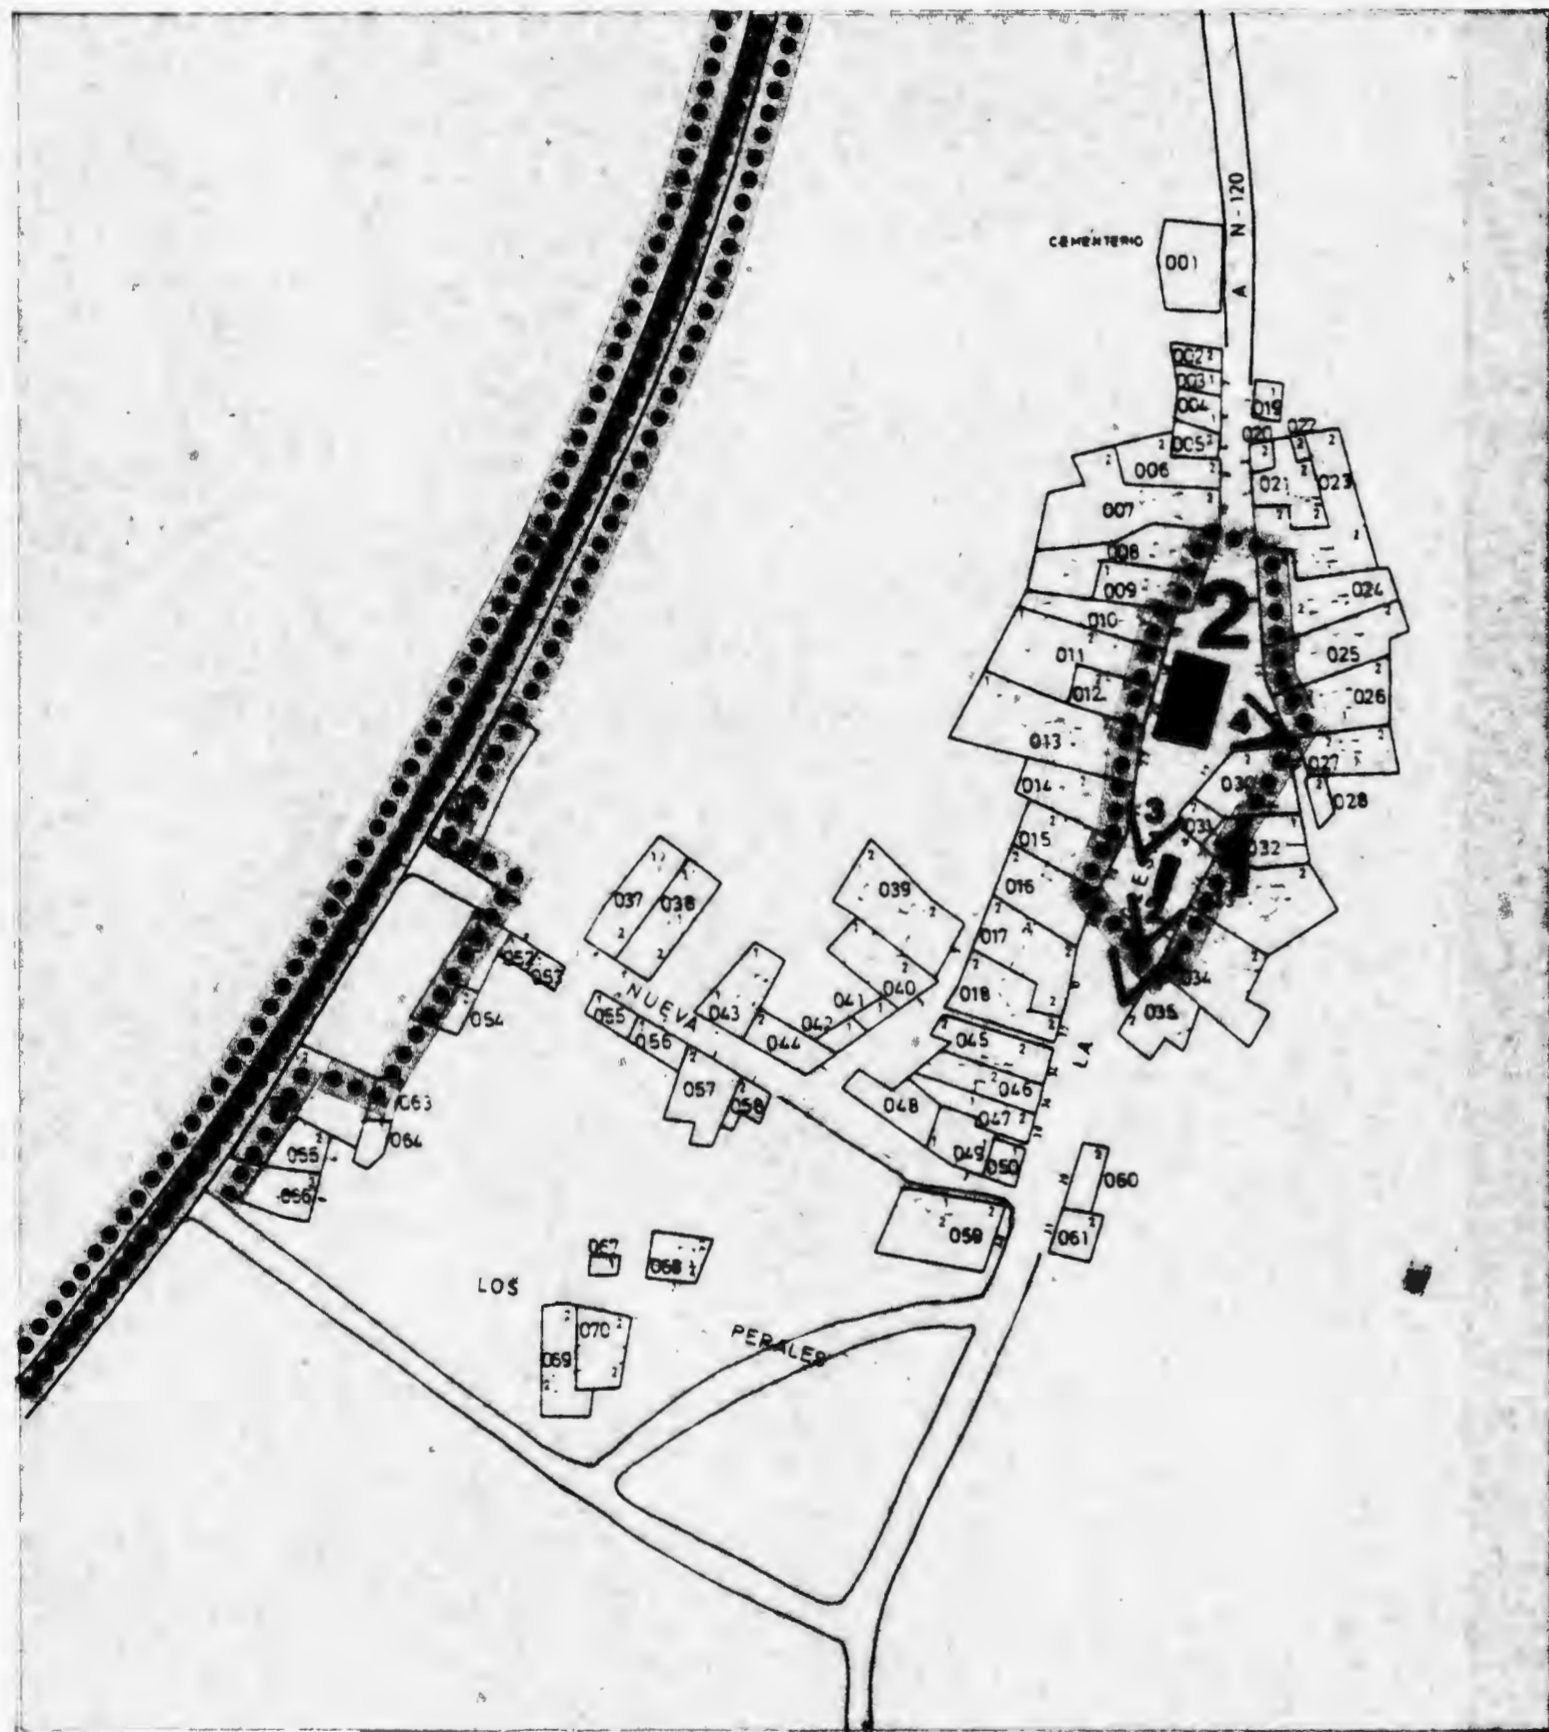

 NUCLEO URBANO	 HOSPITAL/HOSPEDERIA	 PUENTE
 MURALLA/FORTALEZA	 PALACIO/CASA SENORIAL	 CRUCERO
 IGLESIA/MONASTERIO/CONVENTO	 PUERTA/PORTADA/ARCO	 FUENTE/POZO
 ERMITA/SANTUARIO/HUMILLADERO	 GRANJA/APRISCO	 GRUPO VEGETAL/ARBOLEDA

JUNTA DE CASTILLA Y LEON

CONSEJERIA DE CULTURA Y BIENESTAR SOCIAL

DIRECCION GENERAL DE PATRIMONIO Y PROMOCION CULTURAL

DOCUMENTACION BASICA PARA LA PROTECCION DEL

Camino de Santiago Tramo de Sahagun de Campos a Astorga

COMO BIEN DE INTERES CULTURAL
CON CATEGORIA DE CONJUNTO HISTORICO
EN EL TRAMO CORRESPONDIENTE AL MUNICIPIO DE

Valverde de la Virgen

NUCLEO URBANO 5

LA ALDEA DE LA VALDONCINA

PLANO N°


4-5

ESCALA

1/2000

FECHA

JUNIO 1989

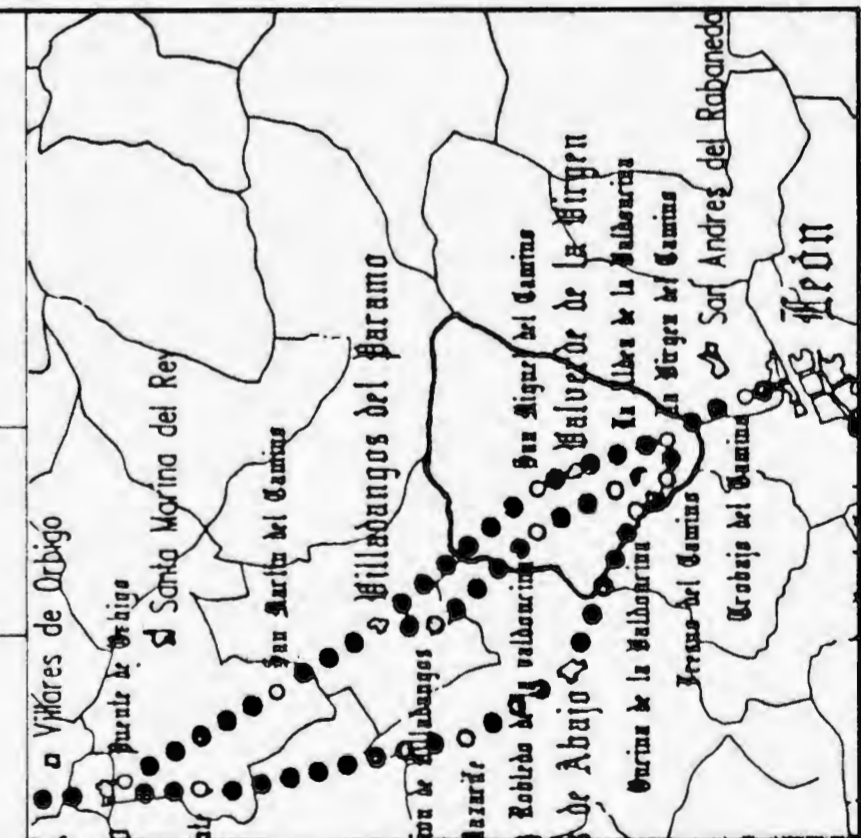

Manuel Alonso Garcia
Valeriano Mora Rodriguez
Carlos Secmilo Huarte
Fernando Vega Provecho
 ARQUITECTOS

J

N

R
D

4.6

NUCLEO URBANO 6
Robledo de la Valdoncina

1 Iglesia


- TRAZADO DEL CAMINO
- CAMINO DESAPARECIDO
- ENTORNO DE PROTECCION
- ELEMENTO URBANO A PROTEGER

oo PUNTO DE VISTA FOTOGRAFIA

- ⊗ NUCLEO URBANO
- ⊗ MURALLA/FORTALEZA
- ⊗ IGLESIA/MONASTERIO/CONVENTO
- ⊗ ERMITA/SANTUARIO/HUMILLADERO

- ⊗ HOSPITAL/HOSPEDERIA
- ⊗ PALACIO/CASA SENORIAL
- ⊗ PUERTA/PORTADA/ARCO
- ⊗ GRANJA/APRISCO

- ⊗ PUENTE
- ⊗ CRUCERO
- ⊗ FUENTE/POZO
- ⊗ GRUPO VEGETAL/ARBOLEDA

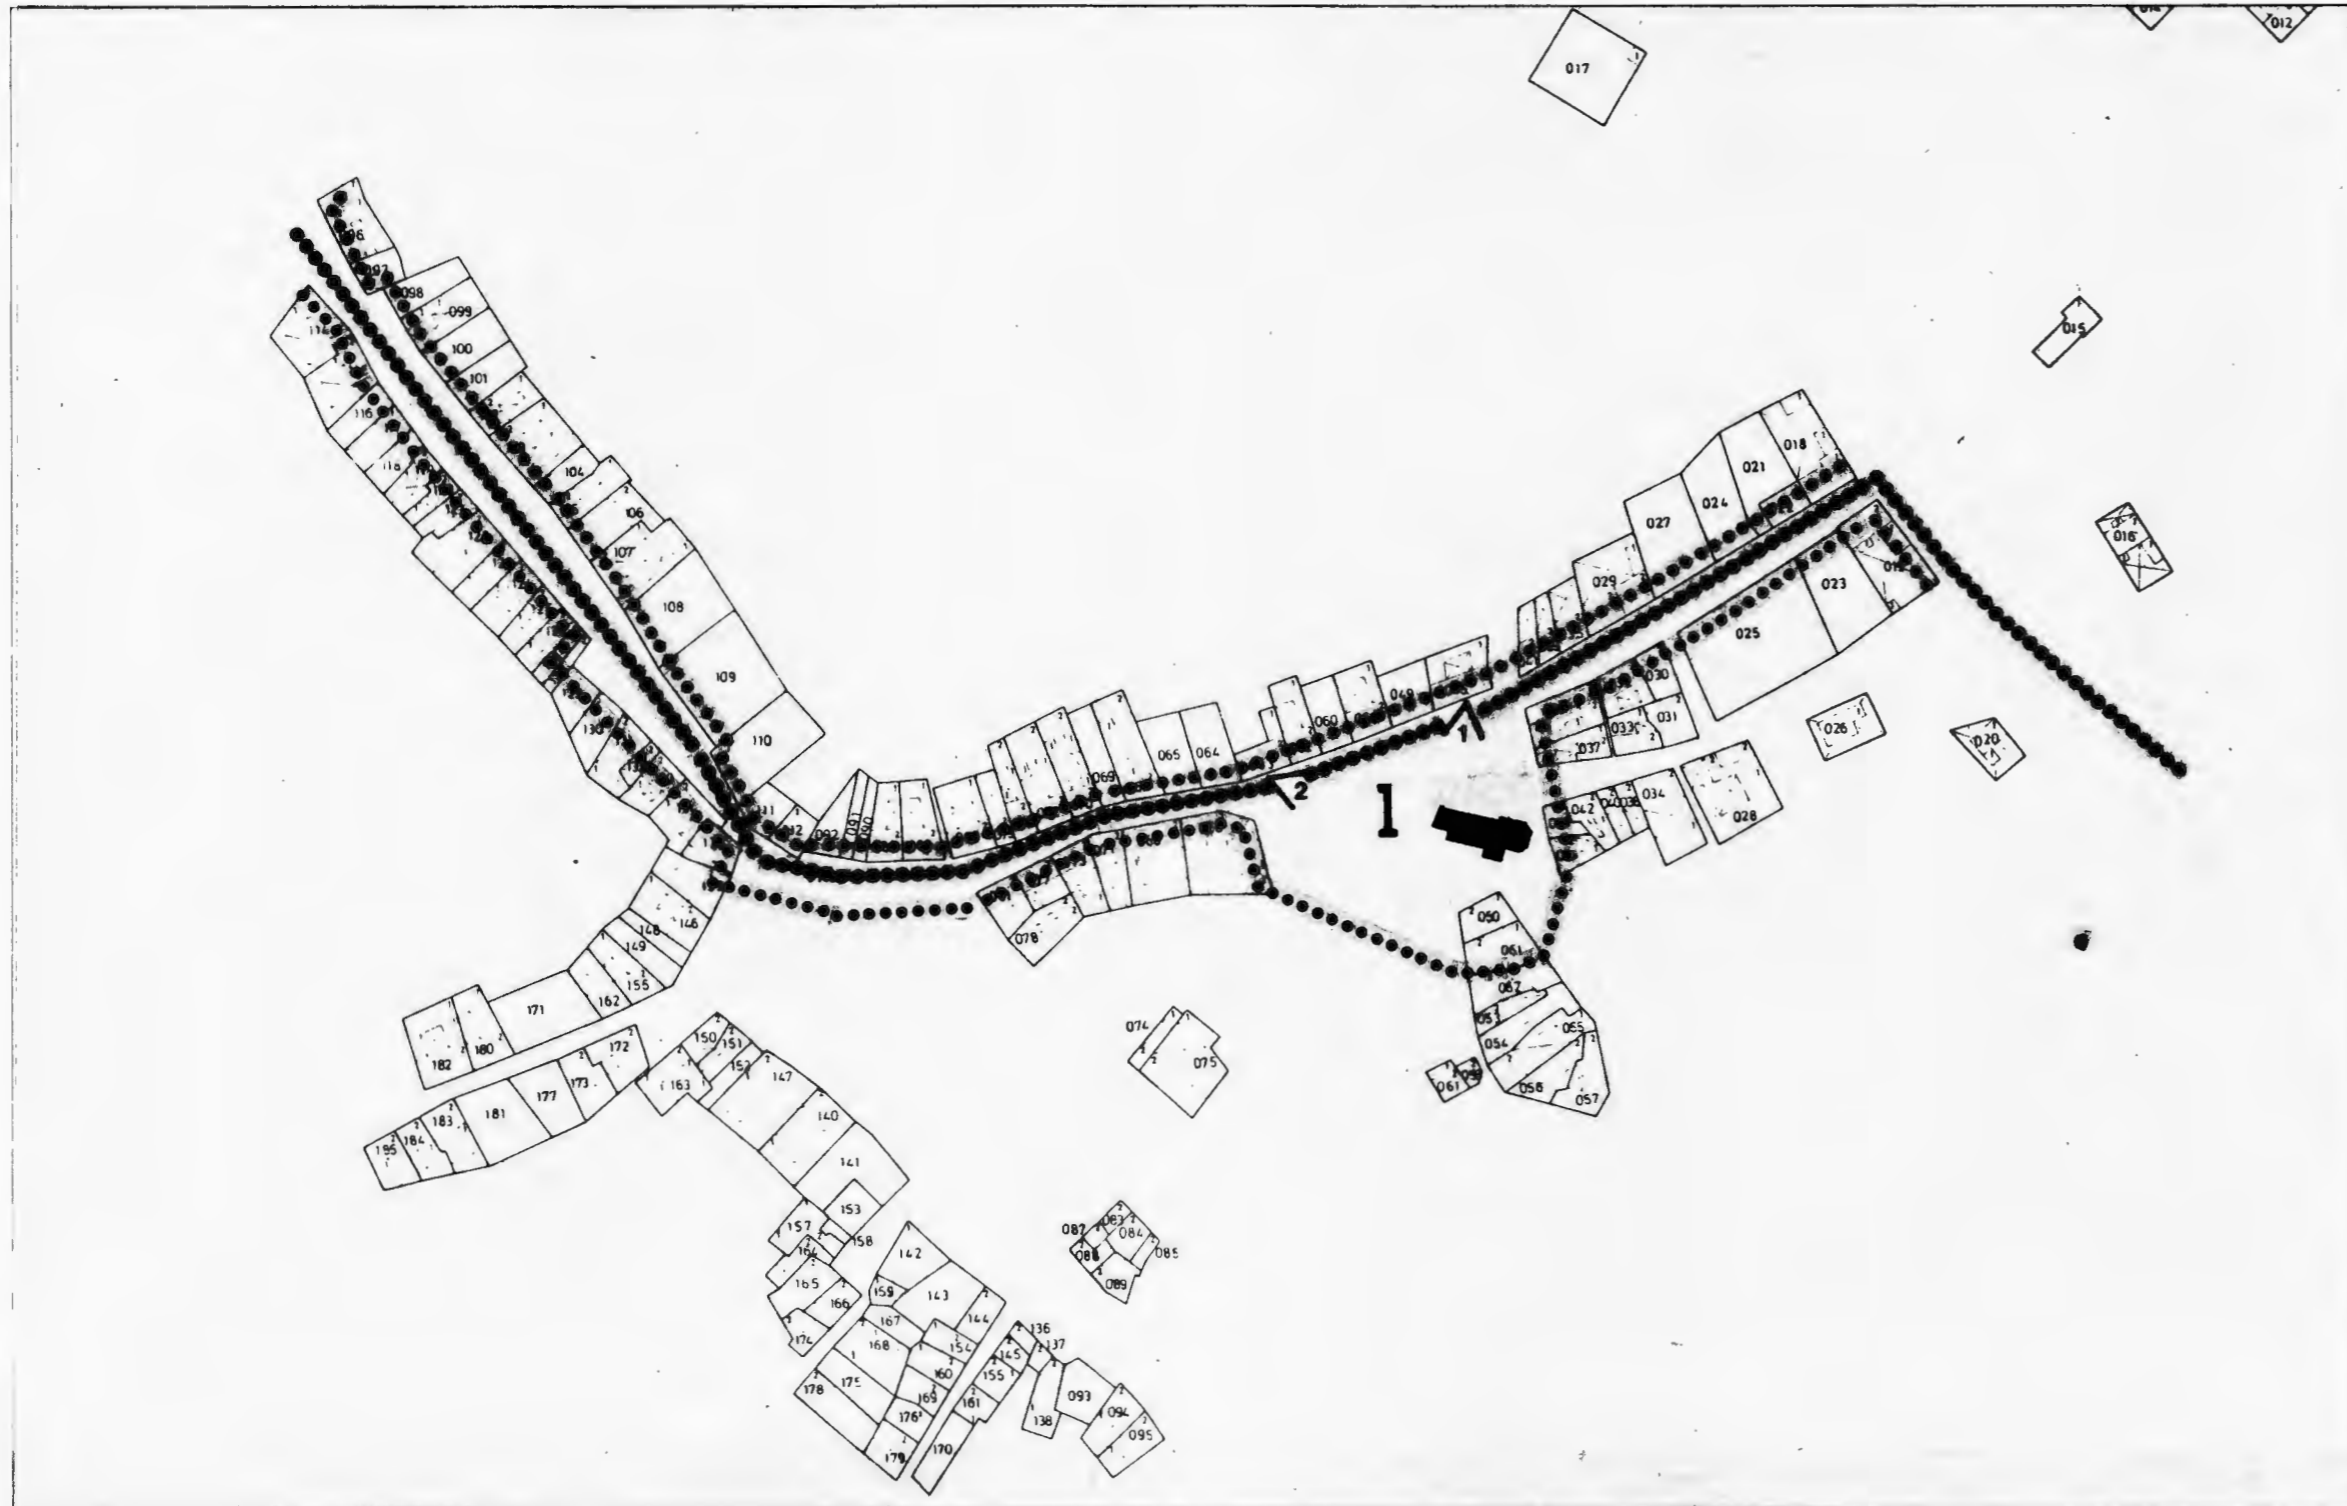

JUNTA DE CASTILLA Y LEON
 CONSEJERIA DE CULTURA Y BIENESTAR SOCIAL
 DIRECCION GENERAL DE PATRIMONIO Y PROMOCION CULTURAL

DOCUMENTACION BASICA PARA LA PROTECCION DEL
Camino de Santiago
Tramo de Sahagun de Campos a Astorga
 COMO BIEN DE INTERES CULTURAL
 CON CATEGORIA DE CONJUNTO HISTORICO
 EN EL TRAMO CORRESPONDIENTE AL MUNICIPIO DE
Valverde de la Virgen

NUCLEO URBANO 6

ROBLEDO
 DE LA VALDONCINA

PLANO N°


4-6

ESCALA

1/2000

FECHA

JUNIO 1989

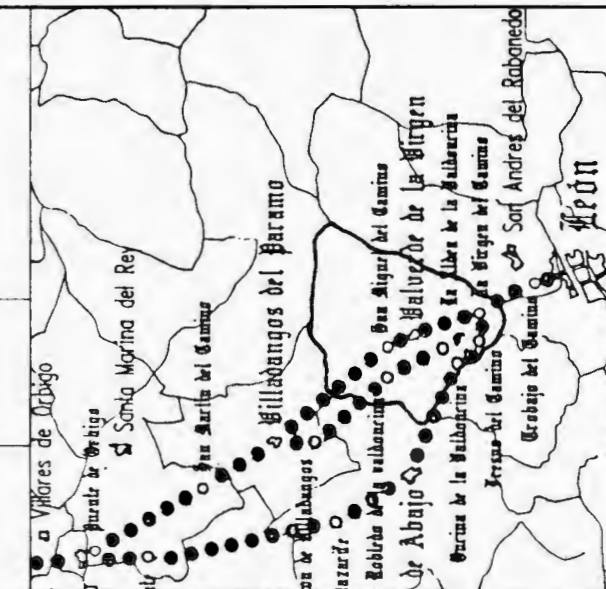

Manuel Alonso Garcia
 Valeriano Mora Rodriguez
 Carlos Teamilo Huarte
 Fernando Vega Provecho
 ARQUITECTOS



NU-1/01

Fotografías 1 y 2

Humilladero



NU-1/02

Fotografías 3 y 4

Santuario de la Virgen del Camino



NU-2/01

Fotografías 1 y 2

Iglesia



NU-3/01

Fotografías 1 y 2


Iglesia



NU-3/02

Fotografías 3 4

Lavadero - Fuente

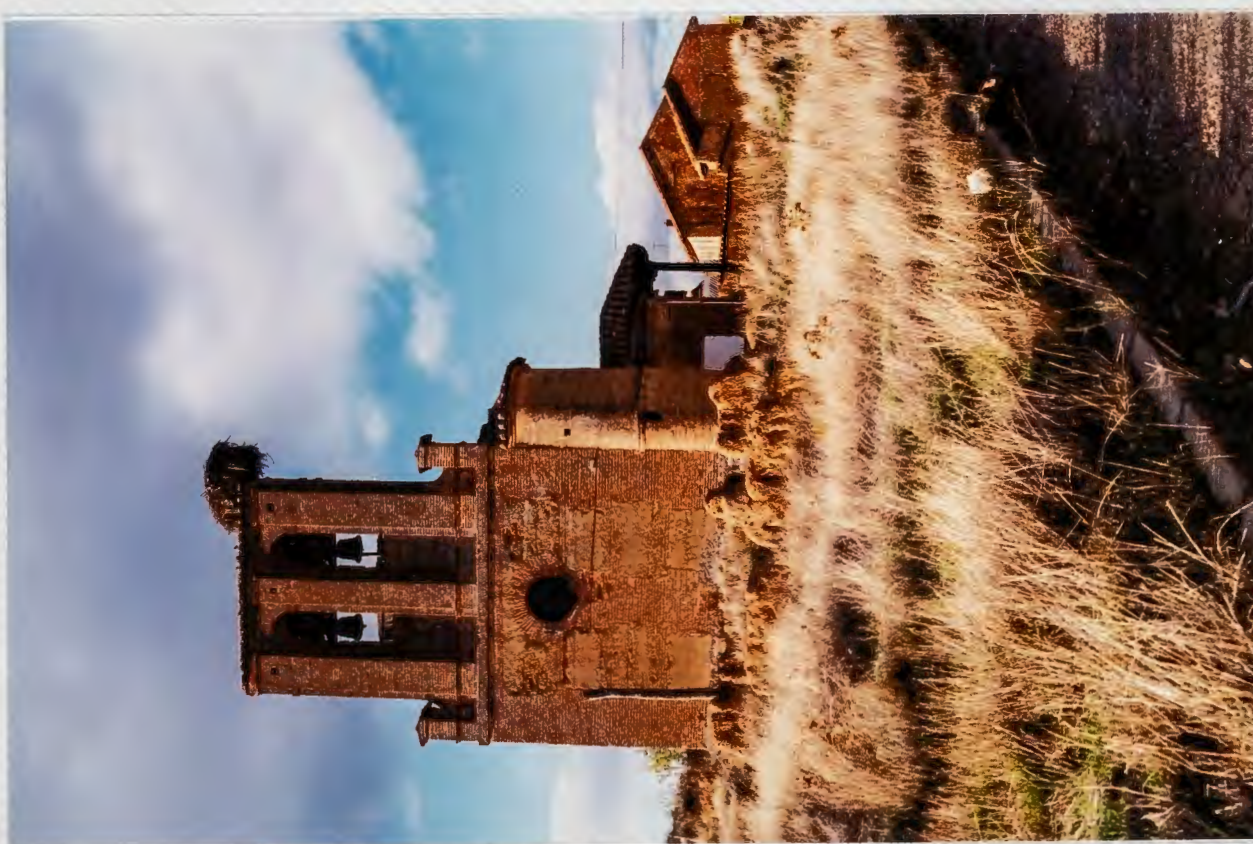

NU-4/01

Fotografias 1 y 2

Iglesia



NU-5/01

Fotografías 1 y 2

Lavadero - Fuente



NU-5/01

Fotografías 1 2

Lavadero - Fuente



NU-5/02

Fotografias 3 y 4

Iglesia



NU-6/01

Fotografias 1 x 2

Iglesia



NU-6701

Fotografías 1 de 2

Iglesia

