



Junta de Castilla y León

CONSEJERIA DE EDUCACION Y CULTURA
Dirección General de Patrimonio y Promoción Cultural

ANEXO "B" A LA DOCUMENTACIÓN BÁSICA PARA LA PROTECCIÓN DEL

Camino de Santiago en la Provincia de León

Sahagún de Campos - Vega de Valcarlos


COMO BIEN DE INTERÉS CULTURAL
CON CATEGORÍA DE CONJUNTO HISTÓRICO
EN EL TRAMO CORRESPONDIENTE AL MUNICIPIO DE

Mansilla Mayor

COMUNIDAD AUTONOMA DE ASTURIAS

7 MANSILLA MAYOR

COMUNIDAD AUTONOMA DE GALICIA

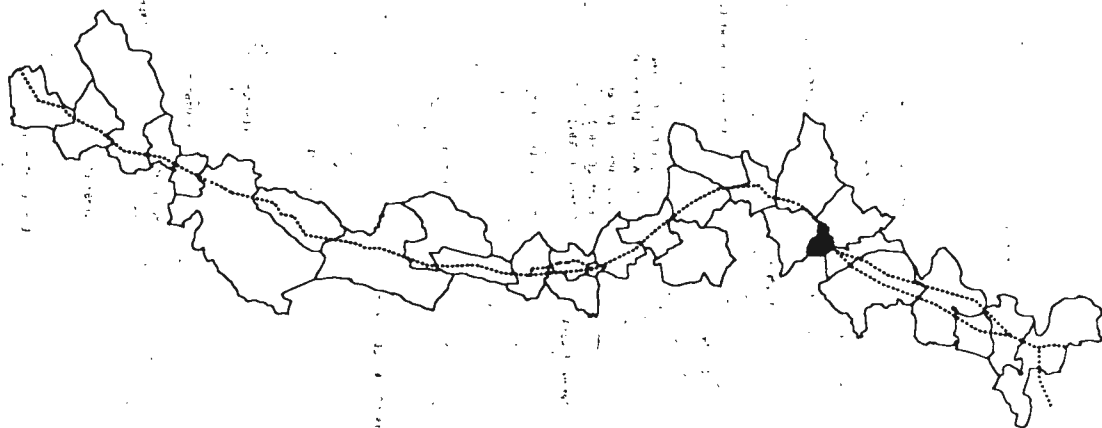

PROVINCIA DE PALENCIA

PROVINCIA DE LEÓN

PROVINCIA DE ZAMORA

PROVINCIA DE VALLADOLID



*Manuel Alonso García & Pablo Barredo Cien
León, Diciembre de 1999*

Anexo aprobado por Decreto
324/1999 de 3 de febrero de la Junta
de Castilla y León.
SECCIÓN DE PROTECCIÓN,

Fdo. Blanca Ruiz Paniagua

07 - MANSILLA MAYOR

ESTADISTICA

Municipio con una superficie de 14 Km2.

Población (hecho/derecho):	Total municipio	453	476
	Núcleo 1 Masilla Mayor	96	99
	Núcleo 1 Villamoros de Mansilla	105	105
	Núcleo 3 Villaverde de Sandoval	122	126
	Núcleo 4 Nogales	22	24

RECORRIDO

El Camino va desde el límite del término municipal de Mansilla de las Mulas, hasta el de Villasabariego por la carretera N-601.

Otro ramal recorre el núcleo del municipio, uniendo todos los núcleos, hasta encontrarse con el anterior.

El Camino recorre dentro del municipio una distancia de 15,20 Km.

NORMATIVA GENERAL

No existe ningún tipo de planeamiento en el Municipio de Mansilla Mayor.

Cualquier actuación en el municipio, se rige por las Normas Subsidiarias Provinciales vigentes para la provincia de León.

ELEMENTOS MONUMENTALES

Nº	Elemento	Normativa
1	Fuente	
2	Iglesia	
3	Monasterio de Santa María	Monumento Histórico, 3-6-1931
4	Fuente	
5	Iglesia	
6	Fuente	

Partiendo del término municipal de Mansilla Mayor se encuentran los siguientes monumentos:

Elemento	Situación	Normativa
Iglesia	San Miguel de Escalada	Monumento Histórico, 28-2-1886



Junta de Castilla y León

Consejería de Cultura y Turismo

ASUNTO: Rectificación de errores en el expediente de delimitación del Camino de Santiago a su paso por la localidad de Mansilla de las Mulas (León)

DILIGENCIA:

Por la que se hace constar, que advertido error en la documentación básica obrante en el expediente de delimitación de la zona afectada por la declaración del Conjunto Histórico del Camino de Santiago (Camino Francés), a su paso por el núcleo urbano de Mansilla de las Mulas (León), se procede a la anulación del plano 06 3- Núcleo Urbano 1 - Mansilla de las Mulas y su sustitución por el plano nº 4 del núcleo urbano de Mansilla de las Mulas de fecha junio 1989.

Valladolid, 27 de febrero de 2014

LA JEFA DE LA SECCIÓN
DE PROTECCIÓN

Fdo.-Blanca Ruiz Paniagua

Vº Bº

LA JEFA DEL SERVICIO DE
ORDENACIÓN Y PROTECCIÓN,

Fdo.- Silvia Escuredo Hogan

Archivar en (2)
exp./Camino de
Santiago.
Carta: Mansilla de
las Mulas N. Urbano.

SR. JEFE DEL SERVICIO TERRITORIAL DE CULTURA DE LEÓN.



Junta de Castilla y León

CONSEJERIA DE EDUCACION Y CULTURA
Dirección General de Patrimonio y Promoción Cultural

ANEXO "B" A LA DOCUMENTACIÓN BÁSICA PARA LA PROTECCIÓN DEL

Camino de Santiago en la Provincia de León

Sabagún de Campos - Vega de Balcarce

COMO BIEN DE INTERÉS CULTURAL
CON CATEGORÍA DE CONJUNTO HISTÓRICO
EN EL TRAMO CORRESPONDIENTE AL MUNICIPIO DE

Mansilla Mayor

TÉRMINO MUNICIPAL

**MANSILLA
MAYOR**

**MUNICIPIO
PLANO**

**B 07
1**



ESTE PLANO ANULA Y SUSTITUYE
AL PLANO " 07/1 " DE
LA DOCUMENTACION BASICA

Anexo aprobado por Decreto
324/1999, de 23 de diciembre de la Junta
de Castilla y León.

SECRETARÍA DE PROTECCIÓN,

Fdo.: Elanca Ruiz Peralta



ESCALA 1/50.000

León, Diciembre de 1999

Manuel Alonso García

Pedro Baralho Cao



Junta de Castilla y León

CONSEJERIA DE EDUCACION Y CULTURA
Dirección General de Patrimonio y Promoción Cultural


ANEXO "B" A LA DOCUMENTACIÓN BÁSICA PARA LA PROTECCIÓN DEL

Camino de Santiago en la Provincia de León

Sabagún de Campos - Hega de Balcarce

COMO BIEN DE INTERÉS CULTURAL
CON CATEGORÍA DE CONJUNTO HISTÓRICO
EN EL TRAMO CORRESPONDIENTE AL MUNICIPIO DE

Mansilla Mayor

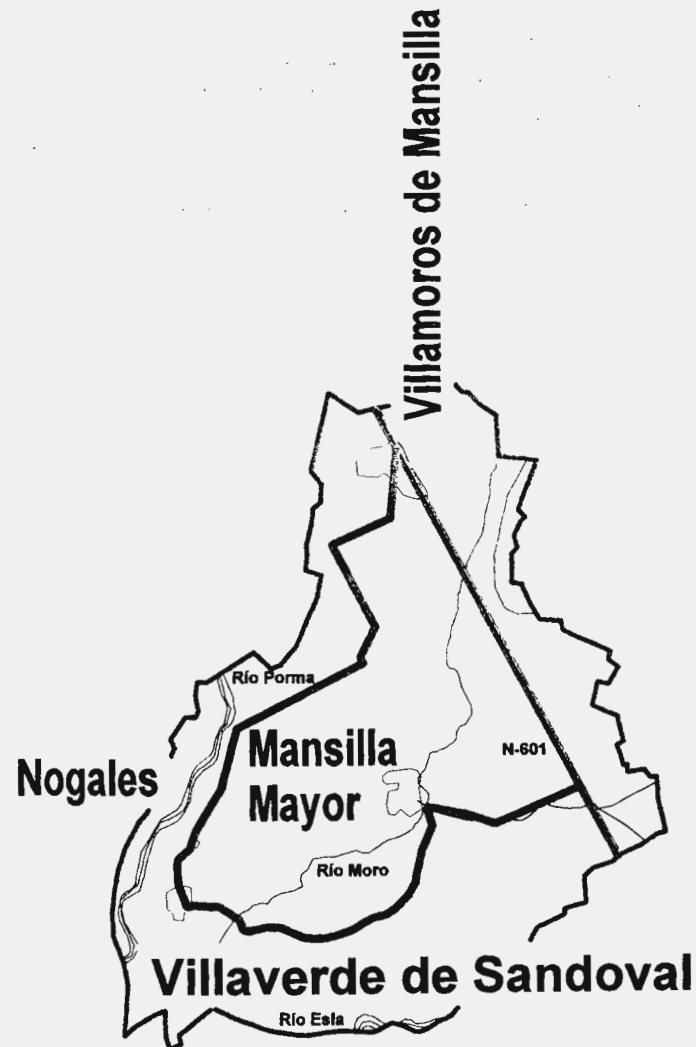


TÉRMINO MUNICIPAL

**MANSILLA
MAYOR**

**MUNICIPIO
PLANO**

**B 07
1**

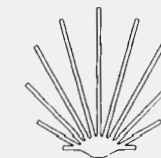

ESTE PLANO ANULA Y SUSTITUYE
AL PLANO " 07/1 " DE
LA DOCUMENTACION BASICA

Anexo aprobado por Decreto
324/1999, de 23 de diciembre de la Junta
de Castilla y León.
SECCIÓN DE PROTECCIÓN,

[Signature]
Fdo: Blanca Ruiz Paredes

ESCALA 1/50.000

León, Diciembre de 1999

Manuel Alonso García

Pedro Barreiro Cao



Junta de Castilla y León

CONSEJERIA DE EDUCACION Y CULTURA
Dirección General de Patrimonio y Promoción Cultural

ANEXO "B" A LA DOCUMENTACIÓN BÁSICA PARA LA PROTECCIÓN DEL
Camino de Santiago en la Provincia de León
Sahagún de Campos - Vega de Balcarce

COMO BIEN DE INTERÉS CULTURAL
CON CATEGORÍA DE CONJUNTO HISTÓRICO
EN EL TRAMO CORRESPONDIENTE AL MUNICIPIO DE

Mansilla Mayor

NÚCLEO URBANO 4

NOGALES

MUNICIPIO
PLANO

B 07
3



León, Diciembre de 1999

Manuel Alonso García

Pedro Barallo Cao



ANEXO aprobado por Decreto
de 329/1999 de 14 de diciembre de la Junta
de Castilla y León.
SECRETARÍA DE PROMOCIÓN,
CONSEJERIA DE EDUCACION Y CULTURA
Fdo: Blanca Ruiz Paniagua

- 1  Iglesia
- 2  Fuente

ESTE PLANO SE AÑADE EN ESTE ANEXO Y COMPLEMENTA LA DOCUMENTACIÓN DE ESTE MUNICIPIO

LEYENDA

- ENTORNO DE PROTECCION
- TRAZADO DEL CAMINO
- ○ ○ ○ CAMINO DESAPARECIDO
-  NUCLEO URBANO
-  MURALLA/FORTALEZA
-  IGLESIA/MONASTERIO/CONVENTO
-  ERMITA/SANTUARIO/HUMILLADERO
-  HOSPITAL/HOSPEDERIA
-  PALACIO/CASA SENORIAL
-  PUERTA/PORTADA/ARCO
-  GRANJA/APRISCO
-  FUENTE
-  CRUCERO
-  FUENTE/POZO
-  GRUPO VEGETAL/ARBOLEDA

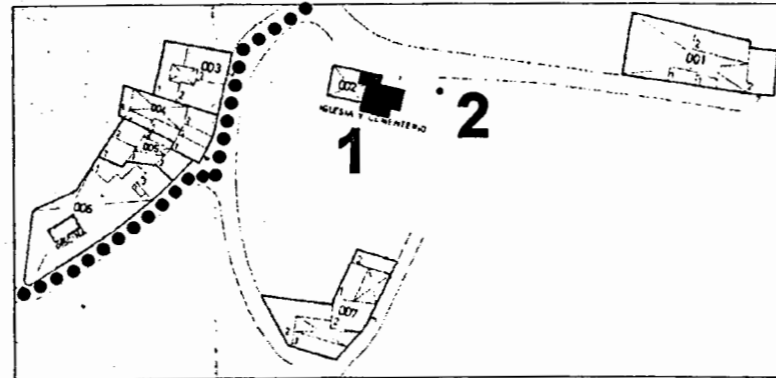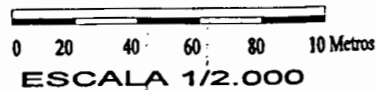

LA PROTECCIÓN DEL SECTOR RURAL SOLAPA COMPLETAMENTE EL NUCLEO URBANO



Junta de Castilla y León

CONSEJERIA DE EDUCACION Y CULTURA
Dirección General de Patrimonio y Promoción Cultural



ANEXO "B" A LA DOCUMENTACIÓN BÁSICA PARA LA PROTECCIÓN DEL Camino de Santiago en la Provincia de León Sabagún de Campos - Vega de Valcarlos

COMO BIEN DE INTERÉS CULTURAL
CON CATEGORÍA DE CONJUNTO HISTÓRICO
EN EL TRAMO CORRESPONDIENTE AL MUNICIPIO DE

Mansilla Mayor

NÚCLEO URBANO 4 NOGALES

MUNICIPIO PLANO
B 07
3

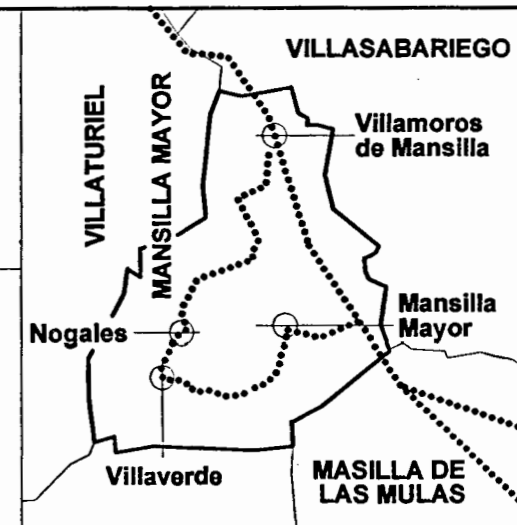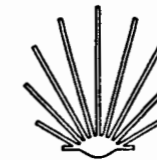

León, Diciembre de 1999
Anexo aprobado por Decreto 324/1999, de 24 de diciembre de la Junta de Castilla y León.
SECCIÓN DE PROTECCIÓN,
CONSEJERIA DE EDUCACION Y CULTURA
Fdo.: Blanca Ruiz Paniagua

Manuel Alonso García
Pedro Barralero



Junta de Castilla y León

CONSEJERIA DE EDUCACION Y CULTURA
Dirección General de Patrimonio y Promoción Cultural

ANEXO "B" A LA DOCUMENTACIÓN BÁSICA PARA LA PROTECCIÓN DEL

Camino de Santiago en la Provincia de León

Sahagún de Campos - Hega de Balcarce

COMO BIEN DE INTERÉS CULTURAL
CON CATEGORÍA DE CONJUNTO HISTÓRICO
EN EL TRAMO CORRESPONDIENTE AL MUNICIPIO DE


Mansilla Mayor

NÚCLEO URBANO 3

**VILLAVERDE
DE SANDOVAL**

MUNICIPIO
PLANO

**B 07
3**

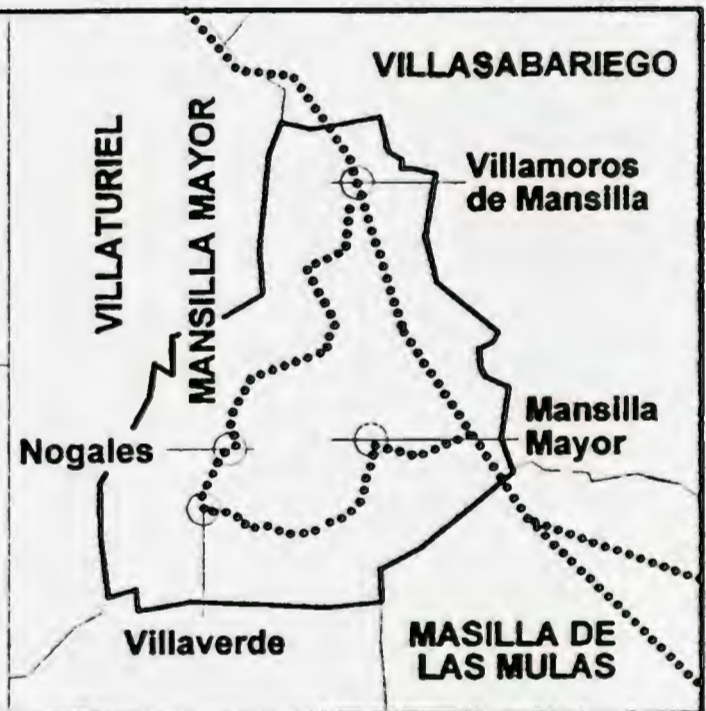

León, Diciembre de 1999

Manuel Alonso García

Pedro Barreiro Cas

Anexo aprobado por Decreto

314/1999 de 23 de diciembre de la Junta



de Castilla y León.

CONSEJERIA DE EDUCACION Y CULTURA



[Signature]



Cianca Ruiz Paniagua

- 1  Monasterio de Sta. María
- 2  Fuente y Lavadero

ESTE PLANO SE AÑADE EN ESTE ANEXO Y COMPLEMENTA LA DOCUMENTACIÓN DE ESTE MUNICIPIO

LEYENDA

- ENTORNO DE PROTECCION
- TRAZADO DEL CAMINO
- ○ ○ ○ CAMINO DESAPARECIDO
-  NUCLEO URBANO
-  MURALLA/FORTALEZA
-  IGLESIA/MONASTERIO/CONVENTO
-  ERMITA/SANTUARIO/HUMILLADERO
-  HOSPITAL/HOSPEDERIA
-  PALACIO/CASA SENORIAL
-  PUERTA/PORTADA/ARCO
-  GRANJA/APRISCO
-  PUENTE
-  CRUCERO
-  FUENTE/POZO
-  GRUPO VEGETAL/ARBOLEDA

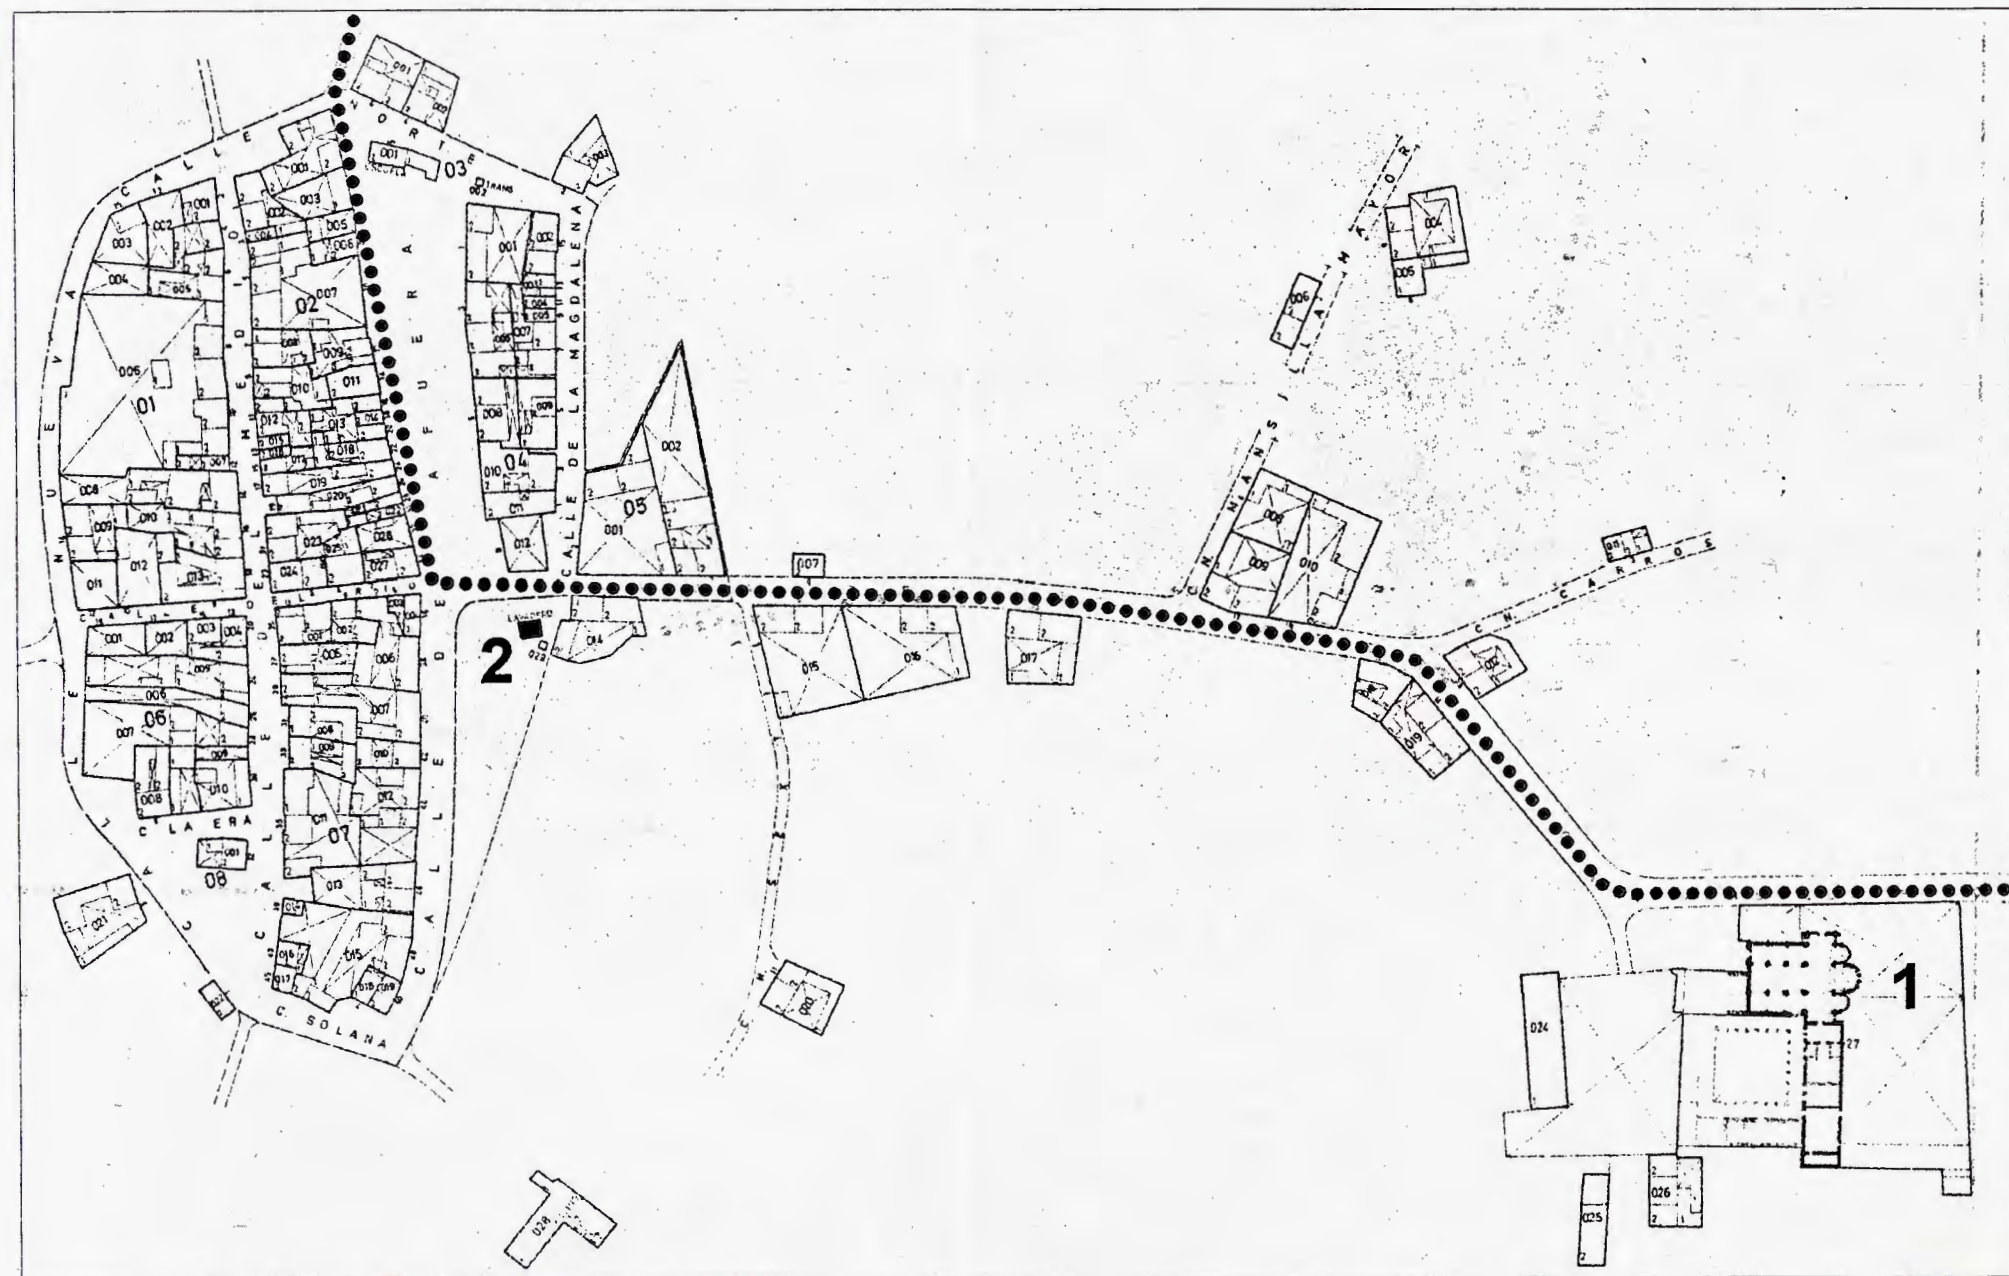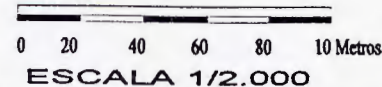

LA PROTECCION DEL SECTOR RURAL SOLAPA COMPLEMENTA EL NUCLEO URBANO



Junta de Castilla y León

CONSEJERIA DE EDUCACION Y CULTURA
Dirección General de Patrimonio y Promoción Cultural

ANEXO "B" A LA DOCUMENTACIÓN BÁSICA PARA LA PROTECCIÓN DEL
Camino de Santiago en la Provincia de León
Sahagún de Campos - Vega de Valcarlos


COMO BIEN DE INTERÉS CULTURAL
CON CATEGORÍA DE CONJUNTO HISTÓRICO
EN EL TRAMO CORRESPONDIENTE AL MUNICIPIO DE

Mansilla Mayor

NÚCLEO URBANO 3

VILLAVERDE DE SANDOVAL

MUNICIPIO PLANO
B 07
3

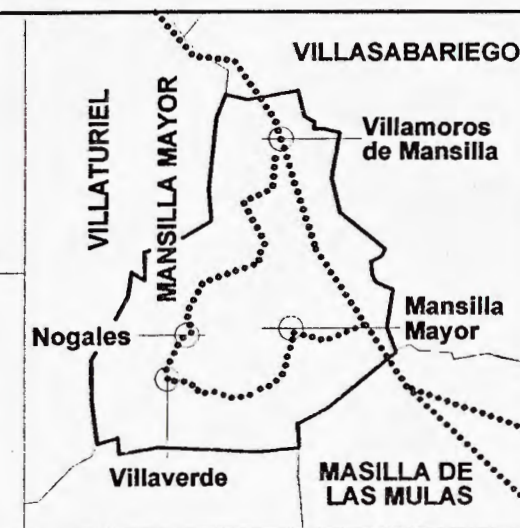


León, Diciembre de 1999

Anexo aprobado por Decreto 3147/1999 del 23 de Diciembre de la Junta de Castilla y León.

Manuel Alonso García
CONSEJERO DE EDUCACION Y CULTURA

Pablo Barroto Calvo
Canciller

Ursula Ruiz Paniagua

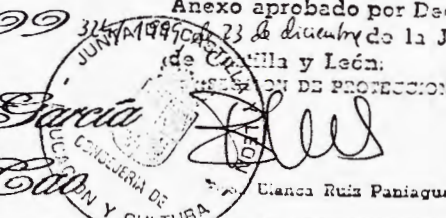



Junta de Castilla y León

CONSEJERIA DE EDUCACION Y CULTURA
Dirección General de Patrimonio y Promoción Cultural

ANEXO "B" A LA DOCUMENTACIÓN BÁSICA PARA LA PROTECCIÓN DEL
Camino de Santiago en la Provincia de León
Sabagún de Campos - Hega de Valcarlos

COMO BIEN DE INTERÉS CULTURAL
CON CATEGORÍA DE CONJUNTO HISTÓRICO
EN EL TRAMO CORRESPONDIENTE AL MUNICIPIO DE


Mansilla Mayor

SECTOR RURAL

ESTE PLANO ANULA Y SUSTITUYE
AL PLANO " 07/2 " DE LA DOCUMENTACION BASICA

MUNICIPIO
PLANO

**B 07
2**

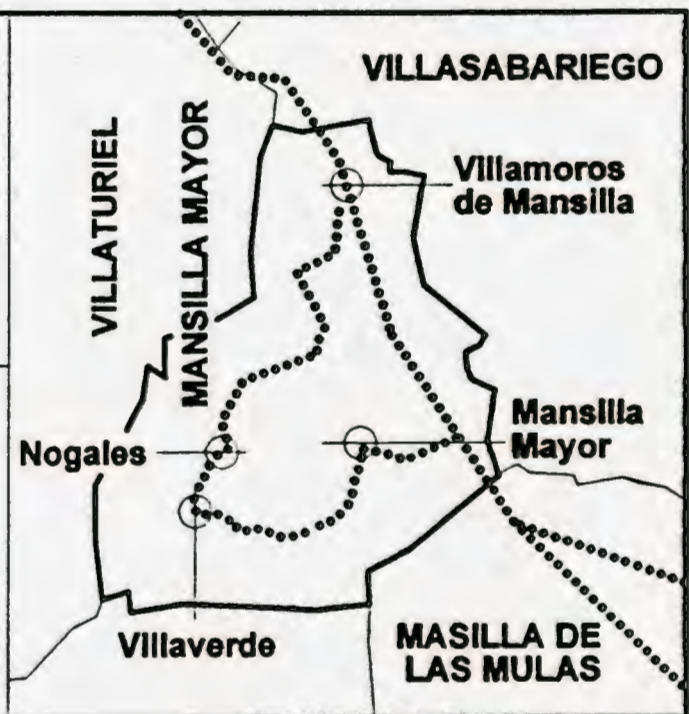


León, Diciembre de 1999

Anexo aprobado por Decreto
324/1999 de 23 de diciembre de la Junta
de Castilla y León.

Manuel Alonso García
Pablo Barallo Seo



[Signature]
Fdo.: Blanca Ruiz Paniagua


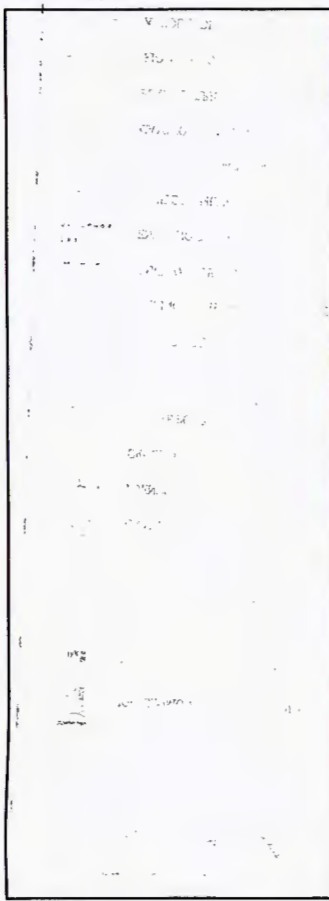


LEYENDA

- NUCLEO URBANO
- MURALLA/PORTALEZA
- IGLESIA/MONASTERIO/CONVENTO
- ERMITA/SANTUARIO/HUMILLADERO
- HOSPITAL/HOSPEDERIA
- PALACIO/CASA SENORIAL
- FUERTA/PORTADA/ARCO
- GRANJA/PRISCO
- PUENTE
- CRUCERO
- FUENTE/POZO
- GRUPO VEGETAL/ARBOLEDA
- TRAZADO DEL CAMINO
- CAMINO DESAPARECIDO/HISTÓRICO
- CAMINO ALTERNATIVO
- ENTORNO DE PROTECCION
- LIMITE DE MUNICIPIO
- CARRETERA (Nal./Comarcal)
- CAMINO/PISTA/SENDA
- FERROCARRIL
- RIO/ARROYO
- ACEQUIA/DESAGUE
- ARBOL/ARBOLEDA
- LIMITE FINCA

COMO CRITERIO GENERAL DE DEFINICION DEL ENTORNO DE PROTECCION DEL CAMINO DE SANTIAGO EN LOS SECTORES RURALES SE ADOPTA EL SIGUIENTE:
CUANDO NO EXISTAN LIMITES FISICOS, GEOGRAFICOS O TOPOGRAFICOS PRECISOS EN QUE APOYARSE PARA LA DELIMITACION DEL ENTORNO, SE DEBE DENTRO DEL ENTORNO DE PROTECCION COMO UNA FRANJA DE UNA ANCHURA DE 100 METROS DESDE EL LÍNEA DEL CAMINO, PARALELA A ESTE Y A AMBOS LADOS DEL MISMO.

0 100 200 300 400 500 Metros
ESCALA 1/10.000

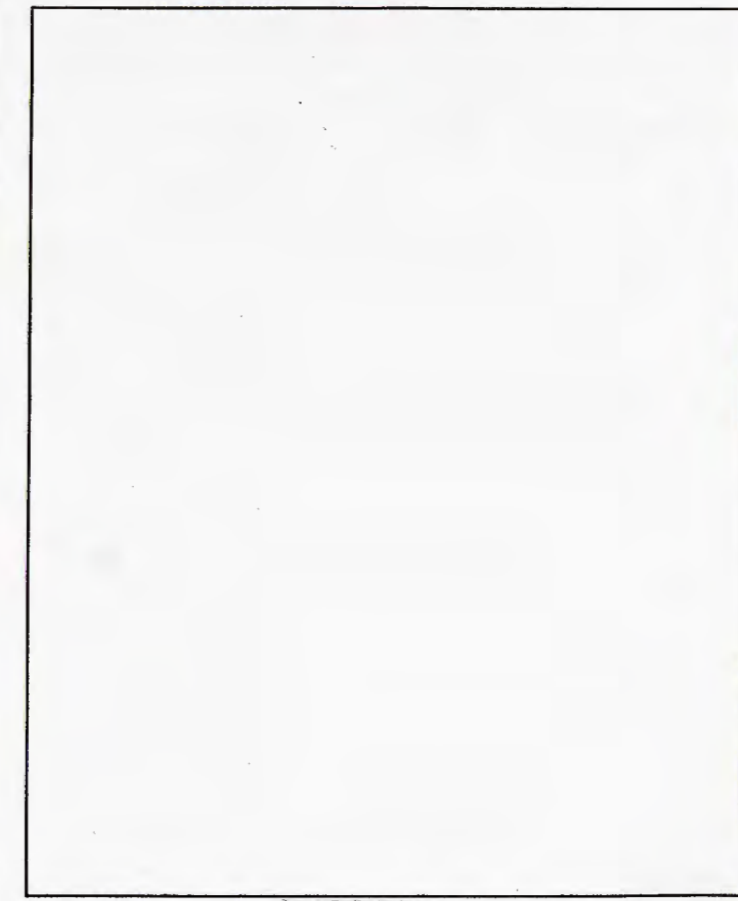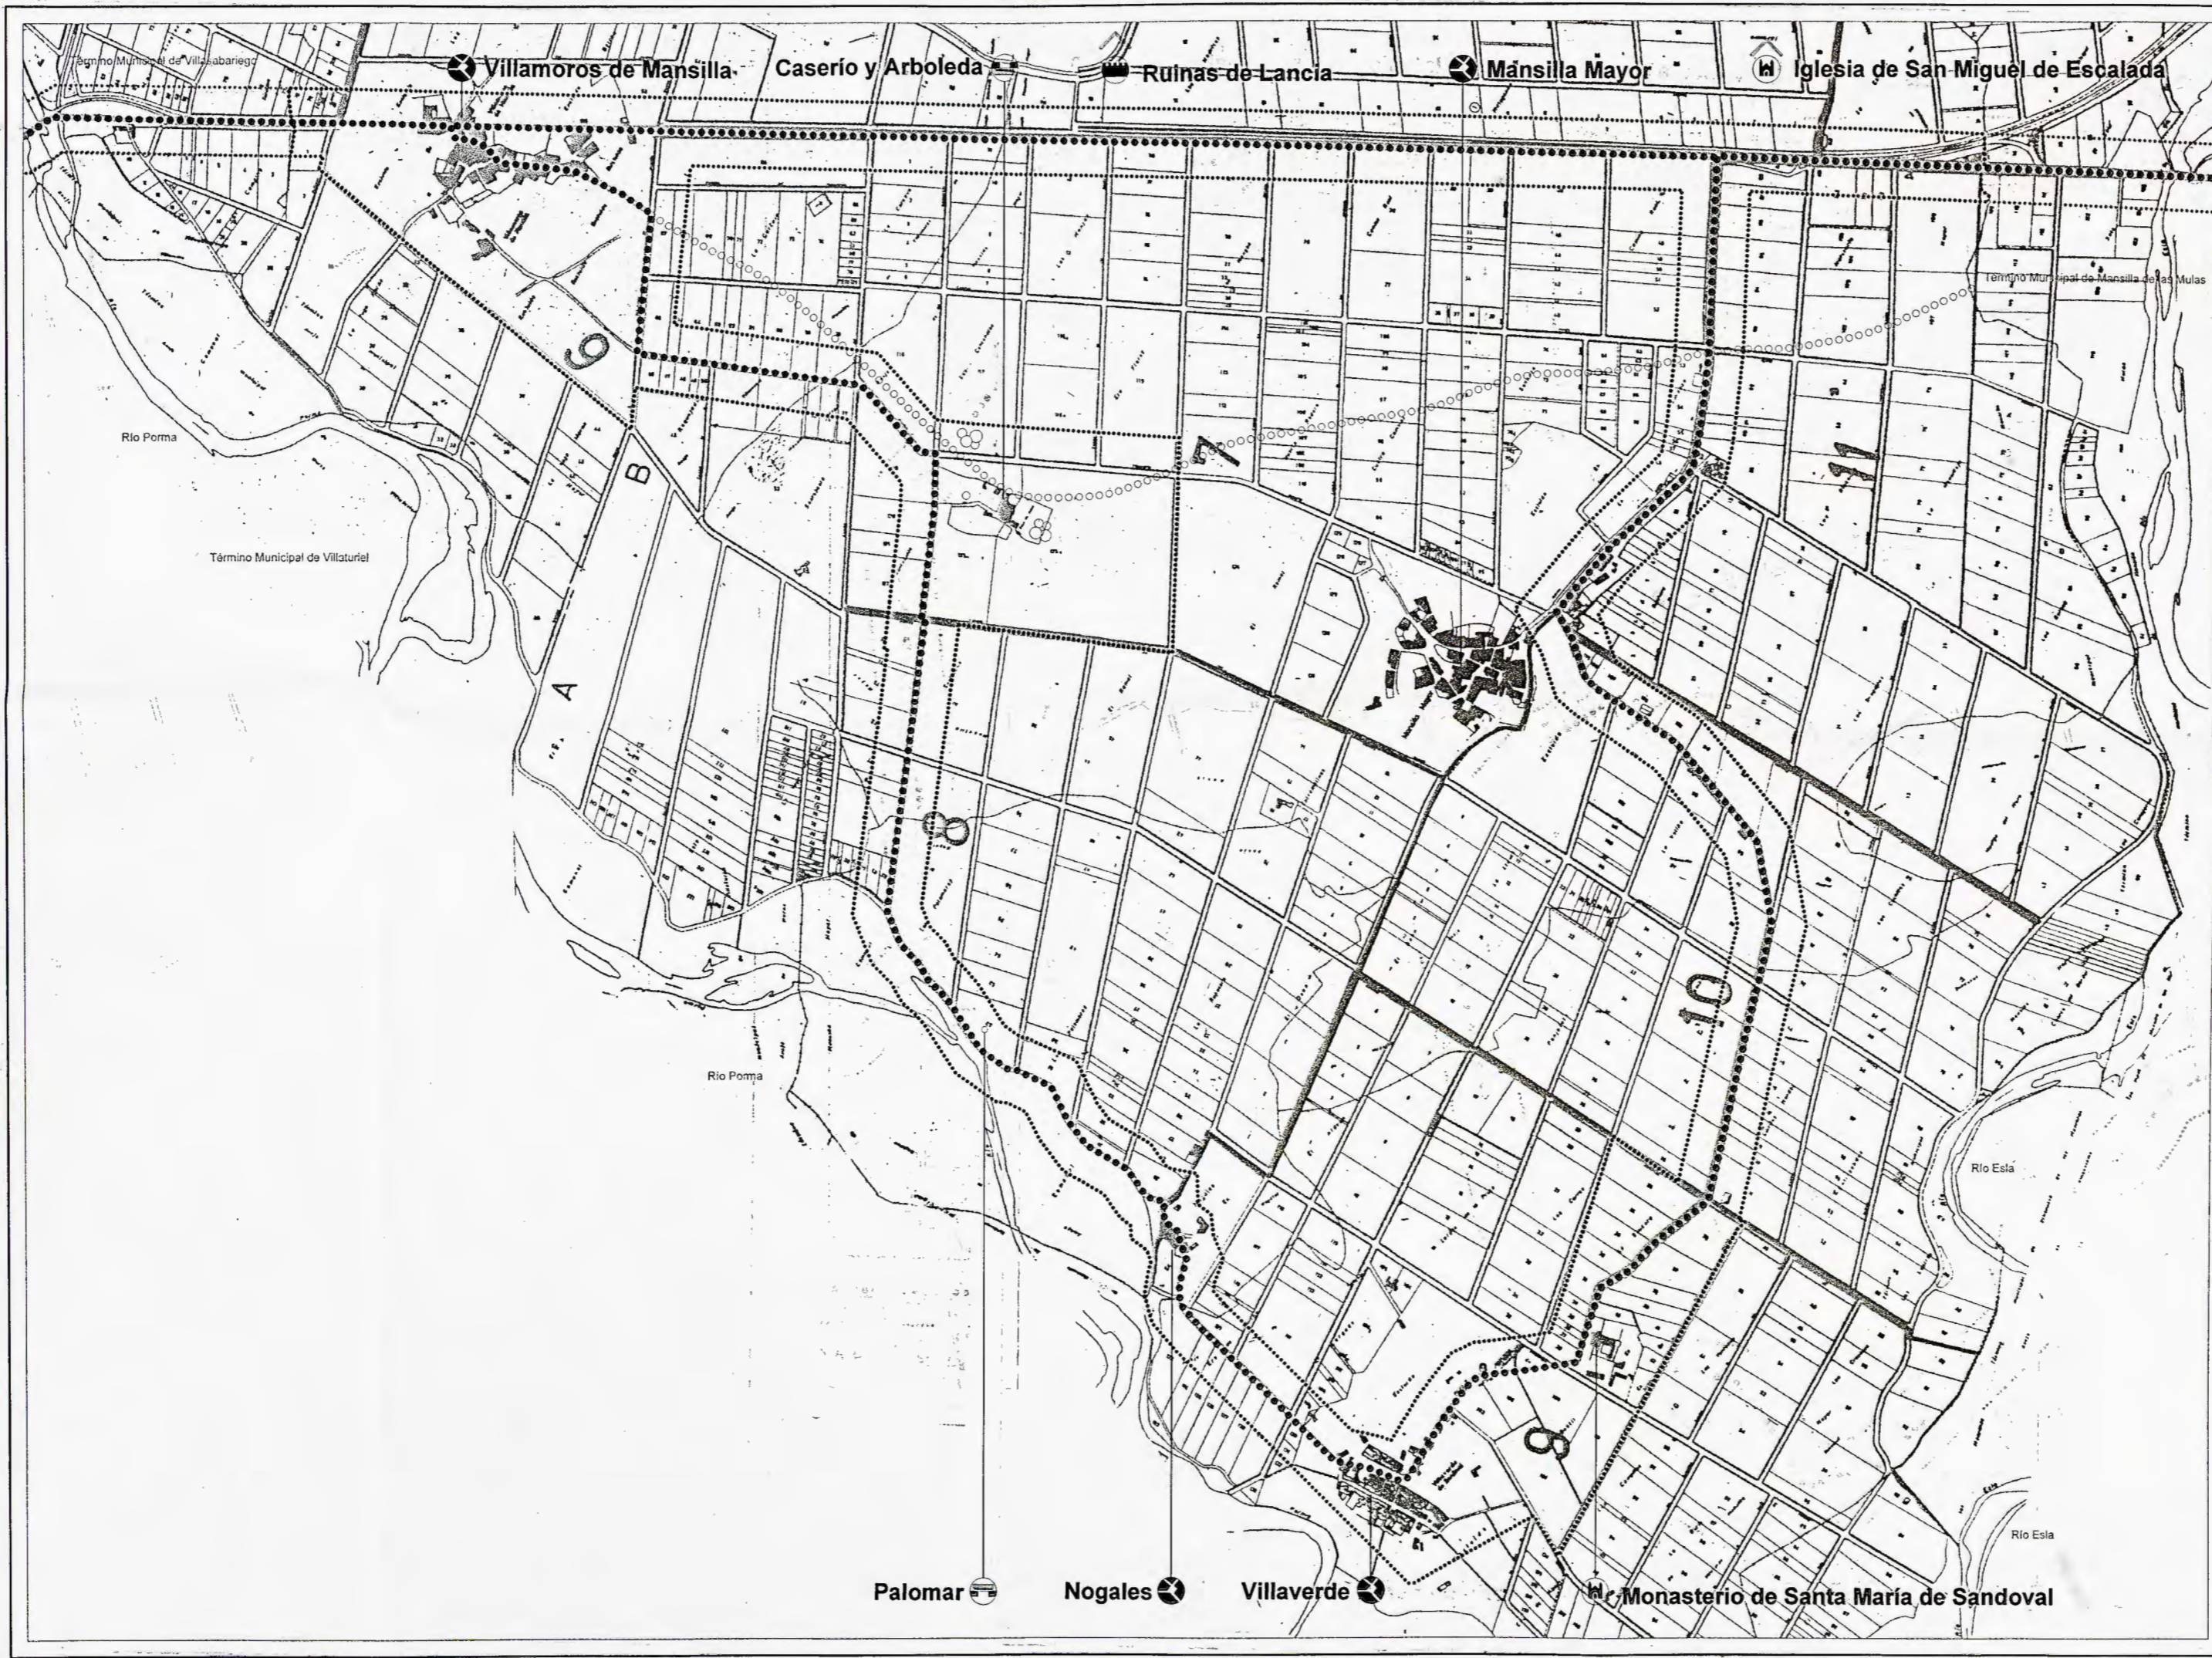

Junta de Castilla y León
CONSEJERIA DE EDUCACION Y CULTURA
Dirección General de Patrimonio y Promoción Cultural

ANEXO "B" A LA DOCUMENTACIÓN BÁSICA PARA LA PROTECCIÓN DEL
Camino de Santiago en la Provincia de León
Sabagón de Campos - Vega de Valcarlos
COMO BIEN DE INTERÉS CULTURAL
CON CATEGORÍA DE CONJUNTO HISTÓRICO
EN EL TRAMO CORRESPONDIENTE AL MUNICIPIO DE

Mansilla Mayor

SECTOR RURAL

ESTE PLANO ANULA Y SUSTITUYE
AL PLANO " 072 " DE LA DOCUMENTACION BASICA

MUNICIPIO PLANO
B 07 2

León, Diciembre de 1999

Anexo aprobado por Decreto 34/1999 de 23 de Diciembre de la Junta de Castilla y León

Manuel Alonso García
Pedro Barallobon



Junta de Castilla y León

CONSEJERIA DE EDUCACION Y CULTURA
Dirección General de Patrimonio y Promoción Cultural

ANEXO "B" A LA DOCUMENTACIÓN BÁSICA PARA LA PROTECCIÓN DEL

Camino de Santiago en la Provincia de León

Sahagún de Campos - Vega de Valcarlos

COMO BIEN DE INTERÉS CULTURAL
CON CATEGORÍA DE CONJUNTO HISTÓRICO
EN EL TRAMO CORRESPONDIENTE AL MUNICIPIO DE

Mansilla Mayor

NÚCLEO URBANO 2

VILLAMOROS
DE MANSILLA

MUNICIPIO
PLANO

**B 07
3**



León, Diciembre de 1999 324/1999

Anexo aprobado por Decreto
de 23 de diciembre de la Junta
de Castilla y León.

Manuel Alonso García

Pedro Barallo Cao



JUNTA DE CASTILLA Y LEÓN
DIRECCIÓN GENERAL DE PATRIMONIO Y PROMOCIÓN CULTURAL
SERVICIO DE PROTECCIÓN

Edo. Blanca Ruiz Panigás

- 1  Iglesia
2  Fuente

LEYENDA

- ENTORNO DE PROTECCION
- TRAZADO DEL CAMINO
- ○ ○ ○ CAMINO DESAPARECIDO
-  NUCLEO URBANO
-  MURALLA/FORTALEZA
-  IGLESIA/MONASTERIO/CONVENTO
-  ERMITA/SANTUARIO/HUMILLADERO
-  HOSPITAL/HOSPEDERIA
-  PALACIO/CASA SENORIAL
-  PUERTA/PORTADA/ARCO
-  GRANJA/APRISCO
-  PUENTE
-  CRUCERO
-  FUENTE/POZO
-  GRUPO VEGETAL/ARBOLEDA

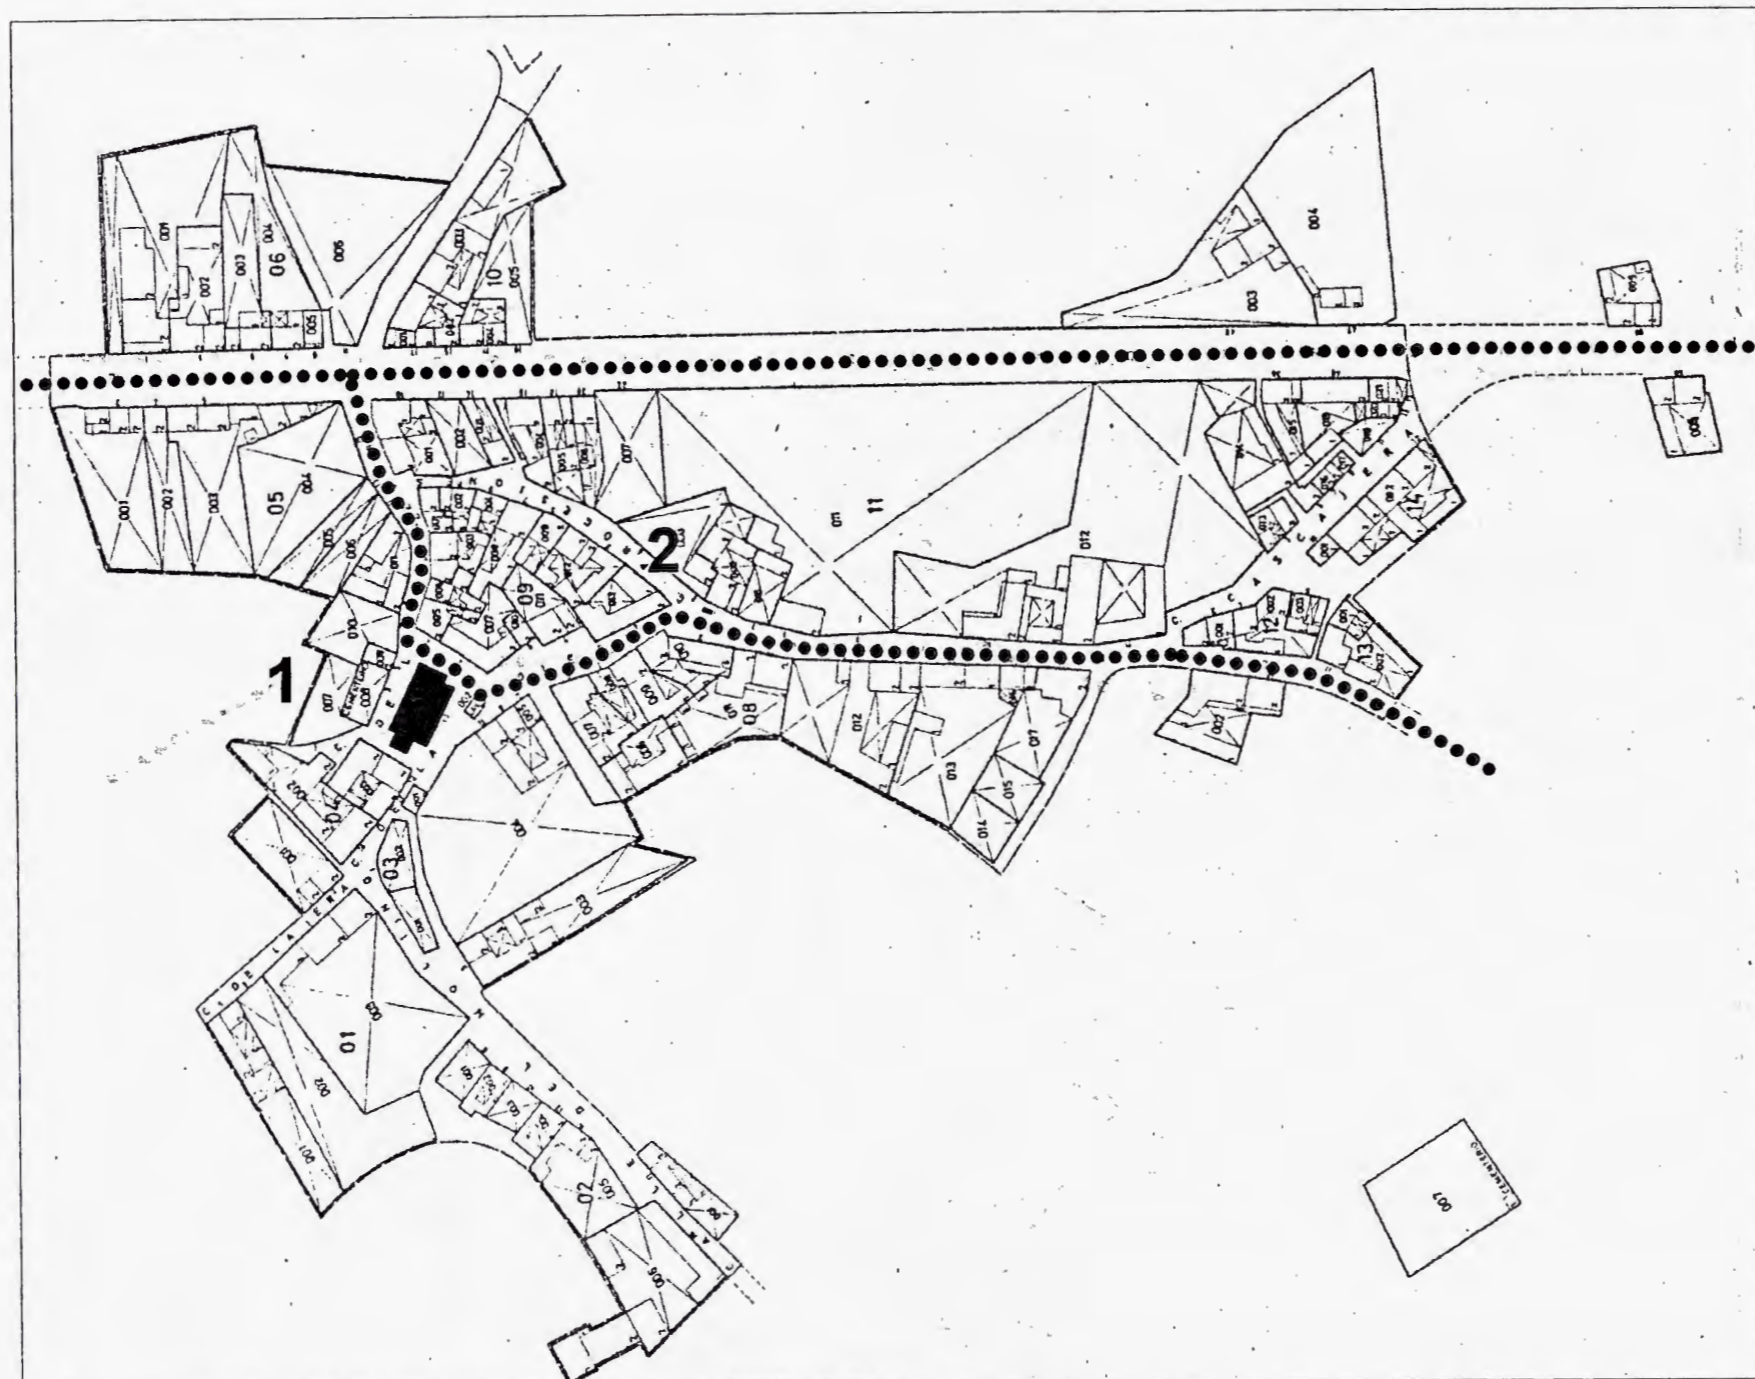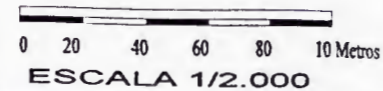

LA PROTECCION DEL SECTOR RURAL SOLAPA COMPLETAMENTE EL NUCLEO URBANO



Junta de Castilla y León

CONSEJERÍA DE EDUCACION Y CULTURA
Dirección General de Patrimonio y Promoción Cultural

ANEXO "B" A LA DOCUMENTACIÓN BÁSICA PARA LA PROTECCIÓN DEL
Camino de Santiago en la Provincia de León
Sahagún de Campos - Vega de Valcarlos
COMO BIEN DE INTERÉS CULTURAL
CON CATEGORÍA DE CONJUNTO HISTÓRICO
EN EL TRAMO CÓRRESPONDIENTE AL MUNICIPIO DE


Mansilla Mayor

NÚCLEO URBANO 2

VILLAMOROS DE MANSILLA

MUNICIPIO PLANO

B 07
3

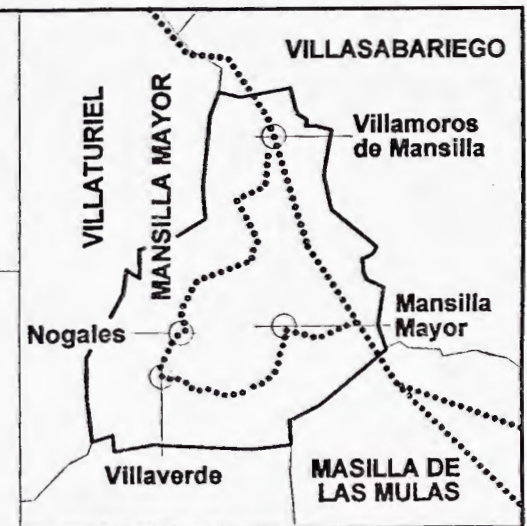

León, Diciembre de 1999. Anexo aprobado por Decreto de 23 de diciembre de la Junta de Castilla y León.
Manuel Monso García
Pedro Barallo Cobo
JUNTA DE CASTILLA Y LEÓN
Dpto. Blanca Ruiz Paniagua



Junta de Castilla y León

CONSEJERIA DE EDUCACION Y CULTURA
Dirección General de Patrimonio y Promoción Cultural

ANEXO "B" A LA DOCUMENTACIÓN BÁSICA PARA LA PROTECCIÓN DEL
Camino de Santiago en la Provincia de León
Sabagón de Campos - Hega de Valcarlos

COMO BIEN DE INTERÉS CULTURAL
CON CATEGORÍA DE CONJUNTO HISTÓRICO
EN EL TRAMO CORRESPONDIENTE AL MUNICIPIO DE

Mansilla Mayor

NÚCLEO URBANO 1

**MANSILLA
MAYOR**

MUNICIPIO
PLANO

**B 07
3**



León, Diciembre de 1999

Anexo aprobado por Decreto
324/1999 de 23 de diciembre de la Junta
de Castilla y León.

Manuel Alonso García
Pedro Barallo Cao



[Signature]
Fdo.: Blanca Ruiz Panagua


- 1  Iglesia
- 2  Fuente

ESTE PLANO SUSTITUYE Y ANULA
AL PLANO " 07/3 " DE LA DOCUMENTACION BASICA

LEYENDA

- ENTORNO DE PROTECCION
- TRAZADO DEL CAMINO
- ○ ○ ○ CAMINO DESAPARECIDO
-  NUCLEO URBANO
-  MURALLA/FORTALEZA
-  IGLESIA/MONASTERIO/CONVENTO
-  ERMITA/SANTUARIO/HUMILLADERO
-  HOSPITAL/HOSPEDERIA
-  PALACIO/CASA SENORIAL
-  PUERTA/PORTADA/ARCO
-  GRANJA/APRISCO
-  PUENTE
-  CRUCERO
-  FUENTE/POZO
-  GRUPO VEGETAL/ARBOLEDA

0 20 40 60 80 100 Metros
ESCALA 1/2.000

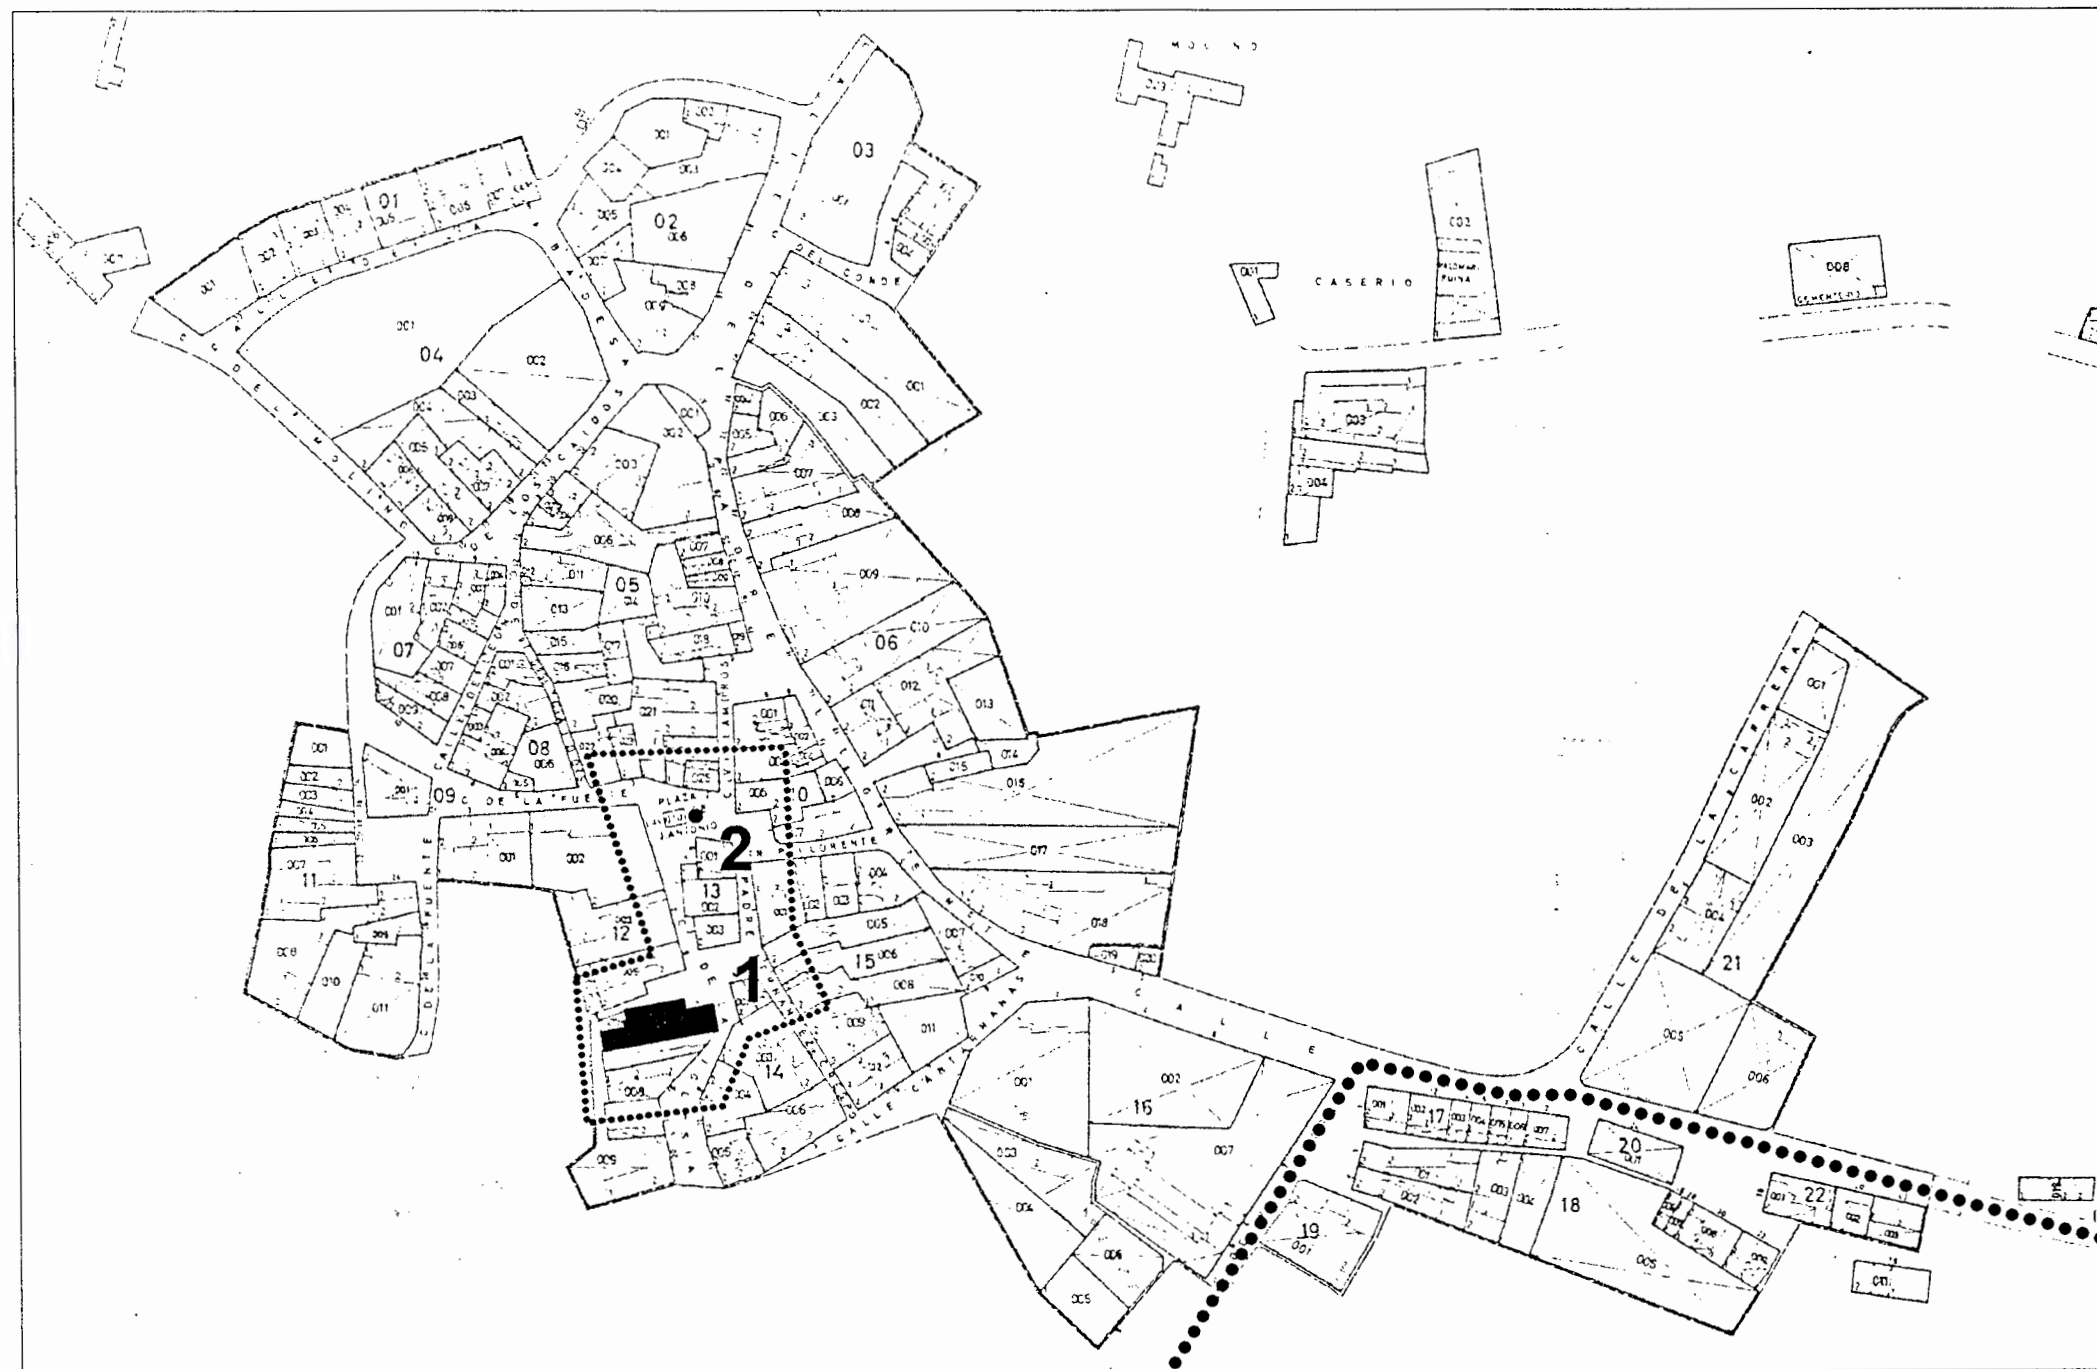

Junta de Castilla y León

CONSEJERIA DE EDUCACION Y CULTURA
Dirección General de Patrimonio y Promoción Cultural

ANEXO "B" A LA DOCUMENTACIÓN BÁSICA PARA LA PROTECCIÓN DEL
Camino de Santiago en la Provincia de León
Sabagón de Campos - Vega de Balcarce

COMO BIEN DE INTERÉS CULTURAL
CON CATEGORÍA DE CONJUNTO HISTÓRICO
EN EL TRAMO CORRESPONDIENTE AL MUNICIPIO DE



Mansilla Mayor

NÚCLEO URBANO 1

**MANSILLA
MAYOR**

MUNICIPIO
PLANO

**B 07
3**

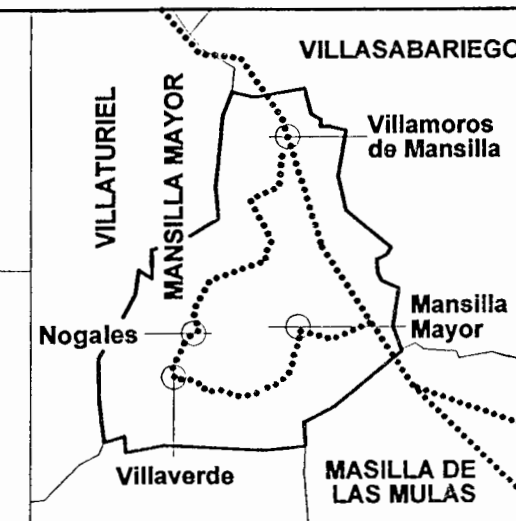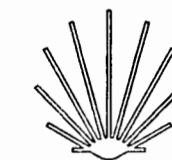

León, Diciembre de 1999
Anexo aprobado por Decreto 3241/1999 de 23 de diciembre de la Junta de Castilla y León.
Manuel Monso García
Pedro Barallobon
DE CASTILLA Y LEÓN
DE PROTECCIÓN
Fdo: Blanca Ruiz Paniagua

