



Junta de Castilla y León

CONSEJERIA DE EDUCACION Y CULTURA
Dirección General de Patrimonio y Promoción Cultural

ANEXO "B" A LA DOCUMENTACIÓN BÁSICA PARA LA PROTECCIÓN DEL

Camino de Santiago en la Provincia de Palencia

Camino Francés

COMO BIEN DE INTERÉS CULTURAL
CON CATEGORÍA DE CONJUNTO HISTÓRICO
EN EL TRAMO CORRESPONDIENTE AL MUNICIPIO DE

Pozo de Urama



Anexo aprobado por Decreto
324/1999, de 23 de diciembre de la Junta
de Castilla y León.



18 POZO DE URAMA



Manuel Alonso García & Pablo Barallo Cao
Diciembre 1999

18 – POZO DE URAMA

RECORRIDO

El ramal del Camino, de Este a Oeste, recorre el termino municipal y núcleo de Pozo de Urama por la carretera hacia Villada, hasta el límite con éste término municipal.

El Camino recorre 3,20 Km. por el municipio.

ELEMENTOS MONUMENTALES

Nº Elemento

1 **Iglesia**

Anexo





Junta de Castilla y León

CONSEJERIA DE EDUCACION Y CULTURA
Dirección General de Patrimonio y Promoción Cultural

ANEXO "B" A LA DOCUMENTACIÓN BÁSICA PARA LA PROTECCIÓN DEL

Camino de Santiago en la Provincia de Palencia

Camino Francés

COMO BIEN DE INTERÉS CULTURAL
CON CATEGORÍA DE CONJUNTO HISTÓRICO
EN EL TRAMO CORRESPONDIENTE AL MUNICIPIO DE


Pozo de Urama

TÉRMINO MUNICIPAL
POZO DE URAMA

ESTE PLANO Y ESTE MUNICIPIO
SE AÑADEN AL DOCUMENTO EN ESTE ANEXO "B"

MUNICIPIO
PLANO

B 18
1

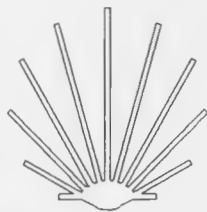

ESCALA 1/50.000

León, Diciembre de 1999

Manuel Alonso García

Pedro Barralbo Cao

Anexo aprobado por Decreto
de 23 de diciembre de la Junta
de Castilla y León.

DIRECCIÓN DE PROTECCIÓN,

Edo. Blanca Ruiz Panjagua



Junta de Castilla y León

CONSEJERIA DE EDUCACION Y CULTURA
Dirección General de Patrimonio y Promoción Cultural

ANEXO "B" A LA DOCUMENTACIÓN BÁSICA PARA LA PROTECCIÓN DEL

Camino de Santiago en la Provincia de Palencia

Camino Francés

COMO BIEN DE INTERÉS CULTURAL
CON CATEGORÍA DE CONJUNTO HISTÓRICO
EN EL TRAMO CORRESPONDIENTE AL MUNICIPIO DE

Pozo de Urama

POZO DE URAMA



Río de la Huerga


Pozo de Urama

**TÉRMINO MUNICIPAL
POZO DE URAMA**

ESTE PLANO Y ESTE MUNICIPIO
SE AÑADEN AL DOCUMENTO EN ESTE ANEXO "B"

MUNICIPIO
PLANO

**B 18
1**

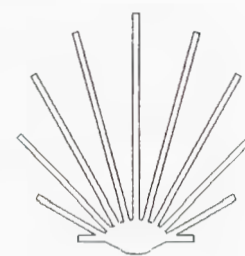

ESCALA 1/50.000

León, Diciembre de 1999

*Manuel Alonso García
Pedro Barralto Cao*

Anexo aprobado por Decreto
de 23 de diciembre de la Junta
de Castilla y León.

[Signature]
Edo. Blanca Ruiz Panjagua



Junta de Castilla y León

CONSEJERIA DE EDUCACION Y CULTURA
Dirección General de Patrimonio y Promoción Cultural

ANEXO "B" A LA DOCUMENTACIÓN BÁSICA PARA LA PROTECCIÓN DEL

Camino de Santiago en la Provincia de Palencia

Camino Francés

COMO BIEN DE INTERÉS CULTURAL
CON CATEGORÍA DE CONJUNTO HISTÓRICO
EN EL TRAMO CORRESPONDIENTE AL MUNICIPIO DE


Pozo de Urama

SECTOR RURAL

ESTE PLANO Y ESTE MUNICIPIO
SE AÑADEN AL DOCUMENTO EN ESTE ANEXO "B"

MUNICIPIO
PLANO

**B 18
2**

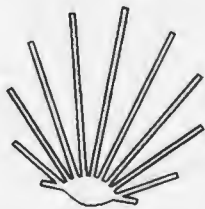










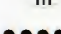
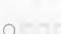



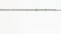

 
 
León, Diciembre de 1999

Manuel Alonso García

Pedro Barralho Cao


Anexo aprobado por Decreto
de 23 de diciembre de la Junta
de Castilla y León.
SECCIÓN DE PROTECCIÓN
LEÓN
Edo. Blanca Ruiz Paniagua

LEYENDA

-  NUCLEO URBANO
-  MURALLA/FORTALEZA
-  IGLESIA/MONASTERIO/CONVENTO
-  ERMITA/SANTUARIO/HUMILLADERO
-  HOSPITAL/HOSPEDERIA
-  PALACIO/CASA SENORIAL
-  PUERTA/PORTADA/ARCO
-  GRANJA/APRISCO
-  PUENTE
-  CRUCERO
-  FUENTE/POZO
-  GRUPO VEGETAL/ARBOLEDA
-  TRAZADO DEL CAMINO
-  CAMINO DESAPARECIDO/HISTÓRICO
-  CAMINO ALTERNATIVO
-  ENTORNO DE PROTECCION
-  LIMITE DE MUNICIPIO
-  CARRETERA (Nal./Comarcal)
-  CAMINO/PISTA/SENDA
-  FERROCARRIL
-  RIO/ARROYO
-  ACEQUIA/DESAGUE
-  ARBOL/ARBOLEDA
-  LIMITE FINCA

COMO CRITERIO GENERAL DE DEFINICION DEL ENTORNO DE PROTECCION DEL CAMINO DE SANTIAGO EN LOS SECTORES RURALES SE ADOPTA EL SIGUIENTE:
 CUANDO NO EXISTAN LIMITES FISICOS, GEOGRAFICOS O TOPONIMICOS PRECISOS EN QUE APOYARSE PARA LA DELIMITACION DEL ENTORNO, SE DEPINE DICHO ENTORNO DE PROTECCION COMO UNA FRANJA DE UNA ANCHURA DE 100 METROS DESDE EL EJE DEL CAMINO, PARALELA A ESTE Y A AMBOS LADOS DEL MISMO.

0 100 200 300 400 500 Metros
 ESCALA 1/10.000

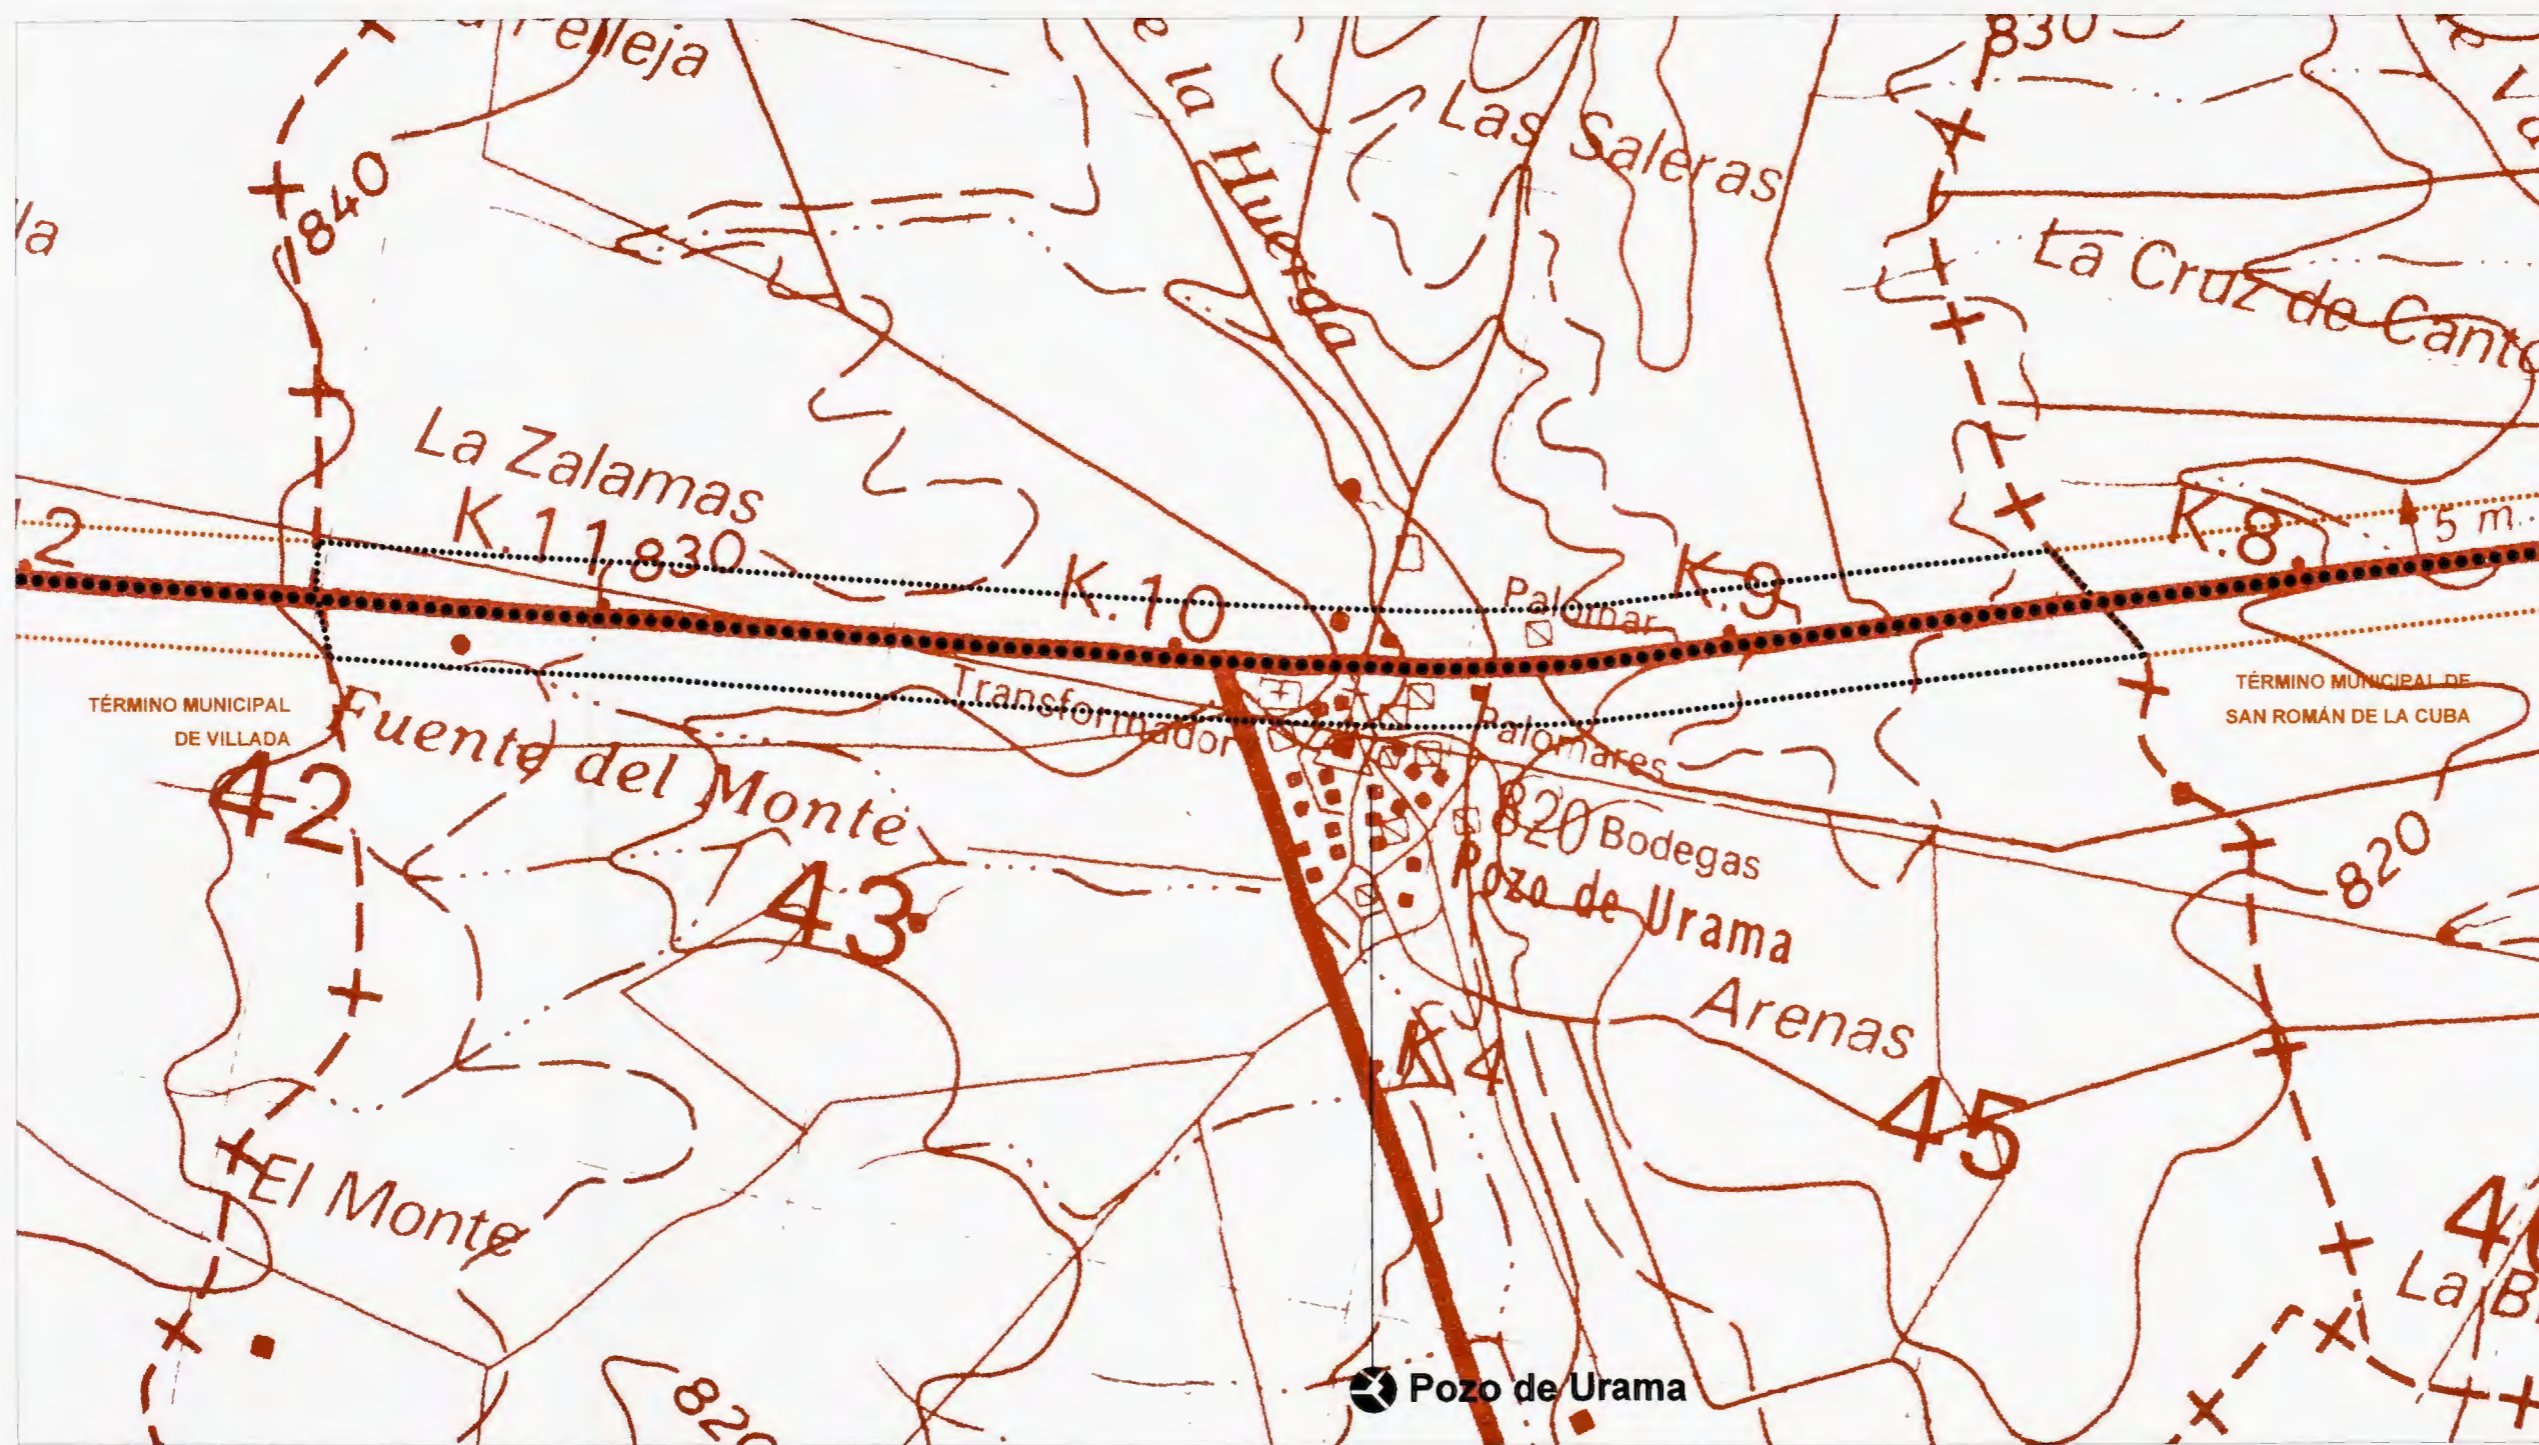

Junta de Castilla y León

CONSEJERIA DE EDUCACION Y CULTURA
 Dirección General de Patrimonio y Promoción Cultural

ANEXO "B" A LA DOCUMENTACIÓN BÁSICA PARA LA PROTECCIÓN DEL
Camino de Santiago en la Provincia de Palencia
Camino Francés
 COMO BIEN DE INTERÉS CULTURAL
 CON CATEGORÍA DE CONJUNTO HISTÓRICO
 EN EL TRAMO CORRESPONDIENTE AL MUNICIPIO DE

Pozo de Urama

SECTOR RURAL

ESTE PLANO Y ESTE MUNICIPIO
 SE AÑADEN AL DOCUMENTO EN ESTE ANEXO "B"

MUNICIPIO PLANO
B 18
2



León, Diciembre de 1999
 Anexo de la documentación básica de la Junta de Castilla y León de 23 de diciembre de 1997.
Manuel Alonso García
Pedro Barralho Cao
 E. Blanca Ruiz Fariñas



Junta de Castilla y León

CONSEJERIA DE EDUCACION Y CULTURA
Dirección General de Patrimonio y Promoción Cultural

ANEXO "B" A LA DOCUMENTACIÓN BÁSICA PARA LA PROTECCIÓN DEL

Camino de Santiago en la Provincia de Palencia

Camino Francés

COMO BIEN DE INTERÉS CULTURAL
CON CATEGORÍA DE CONJUNTO HISTÓRICO
EN EL TRAMO CORRESPONDIENTE AL MUNICIPIO DE


Pozo de Urama

NÚCLEO URBANO 1

**POZO DE
URAMA**

MUNICIPIO
PLANO

**B 18
3**

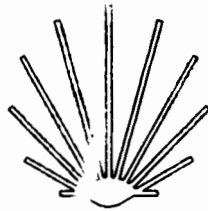

León, Diciembre 1999

Manuel Alonso García

Pedro Barralho Cao

Anexo aprobado por Decreto
324/1999, de 23 de diciembre de la Junta
de Castilla y León.



ESTE PLANO Y ESTE MUNICIPIO
SE AÑADEN AL DOCUMENTO EN ESTE ANEXO "B"

LEYENDA

- ENTORNO DE PROTECCION
- TRAZADO DEL CAMINO
- CAMINO DESAPARECIDO
-  NUCLEO URBANO
-  MURALLA/FORTALEZA
-  IGLESIA/MONASTERIO/CONVENTO
-  ERMITA/SANTUARIO/HUMILLADERO
-  HOSPITAL/HOSPEDERIA
-  PALACIO/CASA SENORIAL
-  PUERTA/PORTADA/ARCO
-  GRANJA/APRISCO
-  PUENTE
-  CRUCERO
-  FUENTE/POZO
-  GRUPO VEGETAL/ARBOLEDA



Junta de Castilla y León

CONSEJERIA DE EDUCACION Y CULTURA
Dirección General de Patrimonio y Promoción Cultural

ANEXO "B" A LA DOCUMENTACIÓN BÁSICA PARA LA PROTECCIÓN DEL
Camino de Santiago en la Provincia de Palencia
Camino Francés

COMO BIEN DE INTERÉS CULTURAL
CON CATEGORÍA DE CONJUNTO HISTÓRICO
EN EL TRAMO CORRESPONDIENTE AL MUNICIPIO DE

Pozo de Urama

NÚCLEO URBANO 1

POZO DE URAMA

MUNICIPIO PLANO

**B 18
3**



León, Diciembre 1999 324/1999, de 23 de diciembre
Anexo... creto
La Junta
JUNTA DE CASTILLA Y LEÓN
DIRECCIÓN GENERAL DE PATRIMONIO Y PROMOCIÓN CULTURAL
Manuel Alonso García
Pedro Barralho Cao
Fdo: Blanca Ruiz Paniagua

