


Anexo aprobado por Decreto
324/1999 de 23 de diciembre de la Junta
de Castilla y León.
SECCION DE PROTECCION,

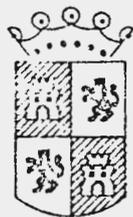

Fdo: Blanca Ruiz Paniagua


JUNTA DE CASTILLA Y LEON

CONSEJERIA DE CULTURA Y BIENESTAR SOCIAL

DIRECCION GENERAL DE PATRIMONIO Y PROMOCION CULTURAL

DOCUMENTACION BASICA PARA LA PROTECCION DEL
Camino de Santiago
EN LA PROVINCIA DE BURGOS
COMO BIEN DE INTERES CULTURAL
CON CATEGORIA DE CONJUNTO HISTORICO
EN EL TRAMO CORRESPONDIENTE AL MUNICIPIO DE

07.- TOSANTOS

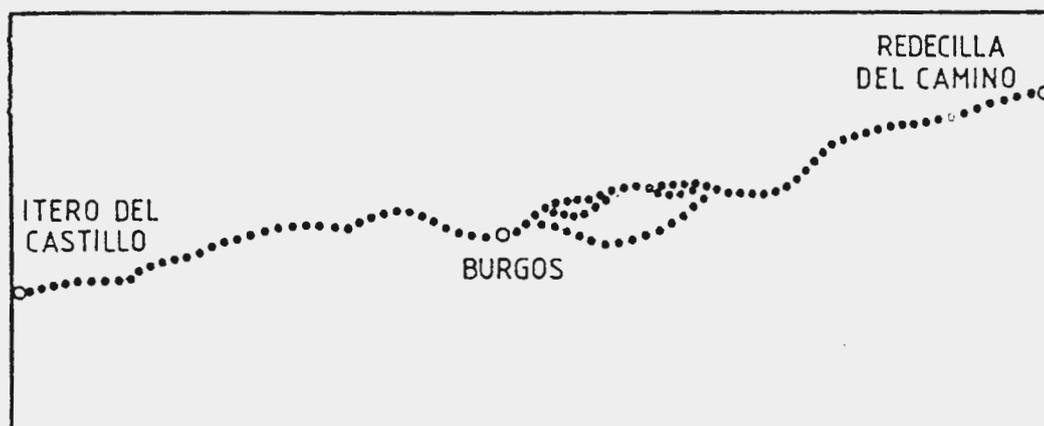

OSCAR ESPINOSA CAMARERO
ARQUITECTO

BURGOS, MAYO de 1991

No 07.- Término municipal de TOSANTOS

1.- DATOS DEL MUNICIPIO

1.1.- SITUACION: Entre los términos municipales de Belorado y Villambistia.

1.2.- SUPERFICIE: 572 Ha.

1.3.- POBLACION: 80 personas, 37 varones y 43 mujeres.

1.4.- ENTIDADES LOCALES DE QUE CONSTA: Tosantos

1.5.- CARACTERISTICAS FISICAS Y GEOGRAFICAS: Terreno con elevaciones importantes a ambos lados de la carretera, más alto al Norte que al Sur, variando la altitud entre los 941 m. y los 818 m. del núcleo.

1.6.- CULTIVOS Y MONTES: Cultivos en secano de cereal, en los que ha desaparecido el barbecho. La superficie arbolada de rebollo se sitúa en la zona sur del término, aunque en muchas zonas no llega a tener un porte arbóreo

1.7.- PRINCIPALES VIAS DE COMUNICACION: Esta atravesado por la carretera Nacional 120 de Logroño a Vigo.

2.- DESCRIPCION DEL CAMINO DE SANTIAGO A SU PASO POR EL MUNICIPIO

2.1.- DESCRIPCION GENERAL: Llega desde Belorado por el Camino de la Vega, paralelo a la carretera y al Sur de ésta, atravesando el núcleo por su extremo y continuando por otro camino de concentración hacia el Oeste.

2.2.- NUCLEOS URBANOS QUE ATRAVIESA: Tosantos

2.3.- DESCRIPCION A SU PASO POR EL NUCLEO URBANO DE TOSANTOS: Esta situado a 43 km. de Burgos capital y tiene 80 hab. Esta atravesado por la carretera N-120 de Logroño a Burgos. El Camino atraviesa el pueblo por el Camino Real, yendo a salir por el Camino de las Carreras.

2.4.- LONGITUD TOTAL EN EL TERMINO MUNICIPAL: 1.850 m.

3.- SECTORES RURALES Y NUCLEOS URBANOS CONSIDERADOS

3.1.- Se ha considerado un único sector rural, el SR-07/1, que incluye el Camino a lo largo de todo el municipio, y en el que se incluye el núcleo urbano de Tosantos, NU-07/1.

4.- ENNUMERACION DE LOS ELEMENTOS DE INTERES EXISTENTES RELACIONADOS CON EL CAMINO, SEGUN LOS NUCLEOS URBANOS Y LOS SECTORES RURALES CONSIDERADOS

SECTOR RURAL	NUCLEO URBANO	Nº ELEMENTOS
SR-07/1		1
	NU-07/1	1

5. - RELACION DE LOS ELEMENTOS DE INTERES, SEGUN SE ENCUENTREN EN LOS NUCLEOS URBANOS O EN LOS SECTORES RURALES DEFINIDOS

CODIGO	Nº	DENOMINACION DEL ELEMENTO
NU-07/1	01	Iglesia de San Esteban Protomártir
SR-07/1	02	Ermita de la Virgen de la Peña

6.- DELIMITACION PROPUESTA DE LA PROTECCION DEL CAMINO

6.1.- EN EL SECTOR RURAL: Se toma el criterio general de definir la protección por límites físicos, geográficos o de propiedad, próximos a los 100 m. a ambos lados del Camino, y si éstos no existieran o estuvieran muy alejados, se considera una franja de protección delimitada por dos líneas paralelas al Camino y a unos 100 a cada lado. Los elementos interesantes, quedan englobados por esta protección.

6.2.- EN EL NUCLEO URBANO: La protección en los núcleos urbanos, como norma general, es la de los edificios que den fachada al Camino o a espacios directamente relacionados con éste, representada por una línea que discurre por detrás de la línea de fachada, ante la gran dificultad de conocer exactamente los límites de la propiedad afectada. Los elementos interesantes se delimitan íntegramente. Se consideran espacios relacionados con el Camino los alrededores de la Iglesia.

JUNTA DE CA

CONSEJERIA DE CULT

DIRECCION GENERAL DE PA

DOCUMENTACION BASIC

Camino

EN LA PROVIN

COMO BIEN D

CON CATEGORIA

EN EL TRAMO CORRE

07.

PLANO DE SITUACION DEL MUNICIPIO

PLANO N °

1

ESCALA

1/800.000

FECHA

MAYO 1991

OSCAR ESPINOSA CAMARERO

ARQUITECTO

JUNTA DE CASTILLA Y LEÓN

CONSEJERIA DE CULTURA Y BIENESTAR SOCIAL

DIRECCION GENERAL DE PATRIMONIO Y PROMOCION CULTURAL

DOCUMENTACION BASICA PARA LA PROTECCION DEL

Camino de Santiago


EN LA PROVINCIA DE BURGOS

COMO BIEN DE INTERES CULTURAL

CON CATEGORIA DE CONJUNTO HISTORICO

EN EL TRAMO CORRESPONDIENTE AL MUNICIPIO DE

07.- TOSANTOS

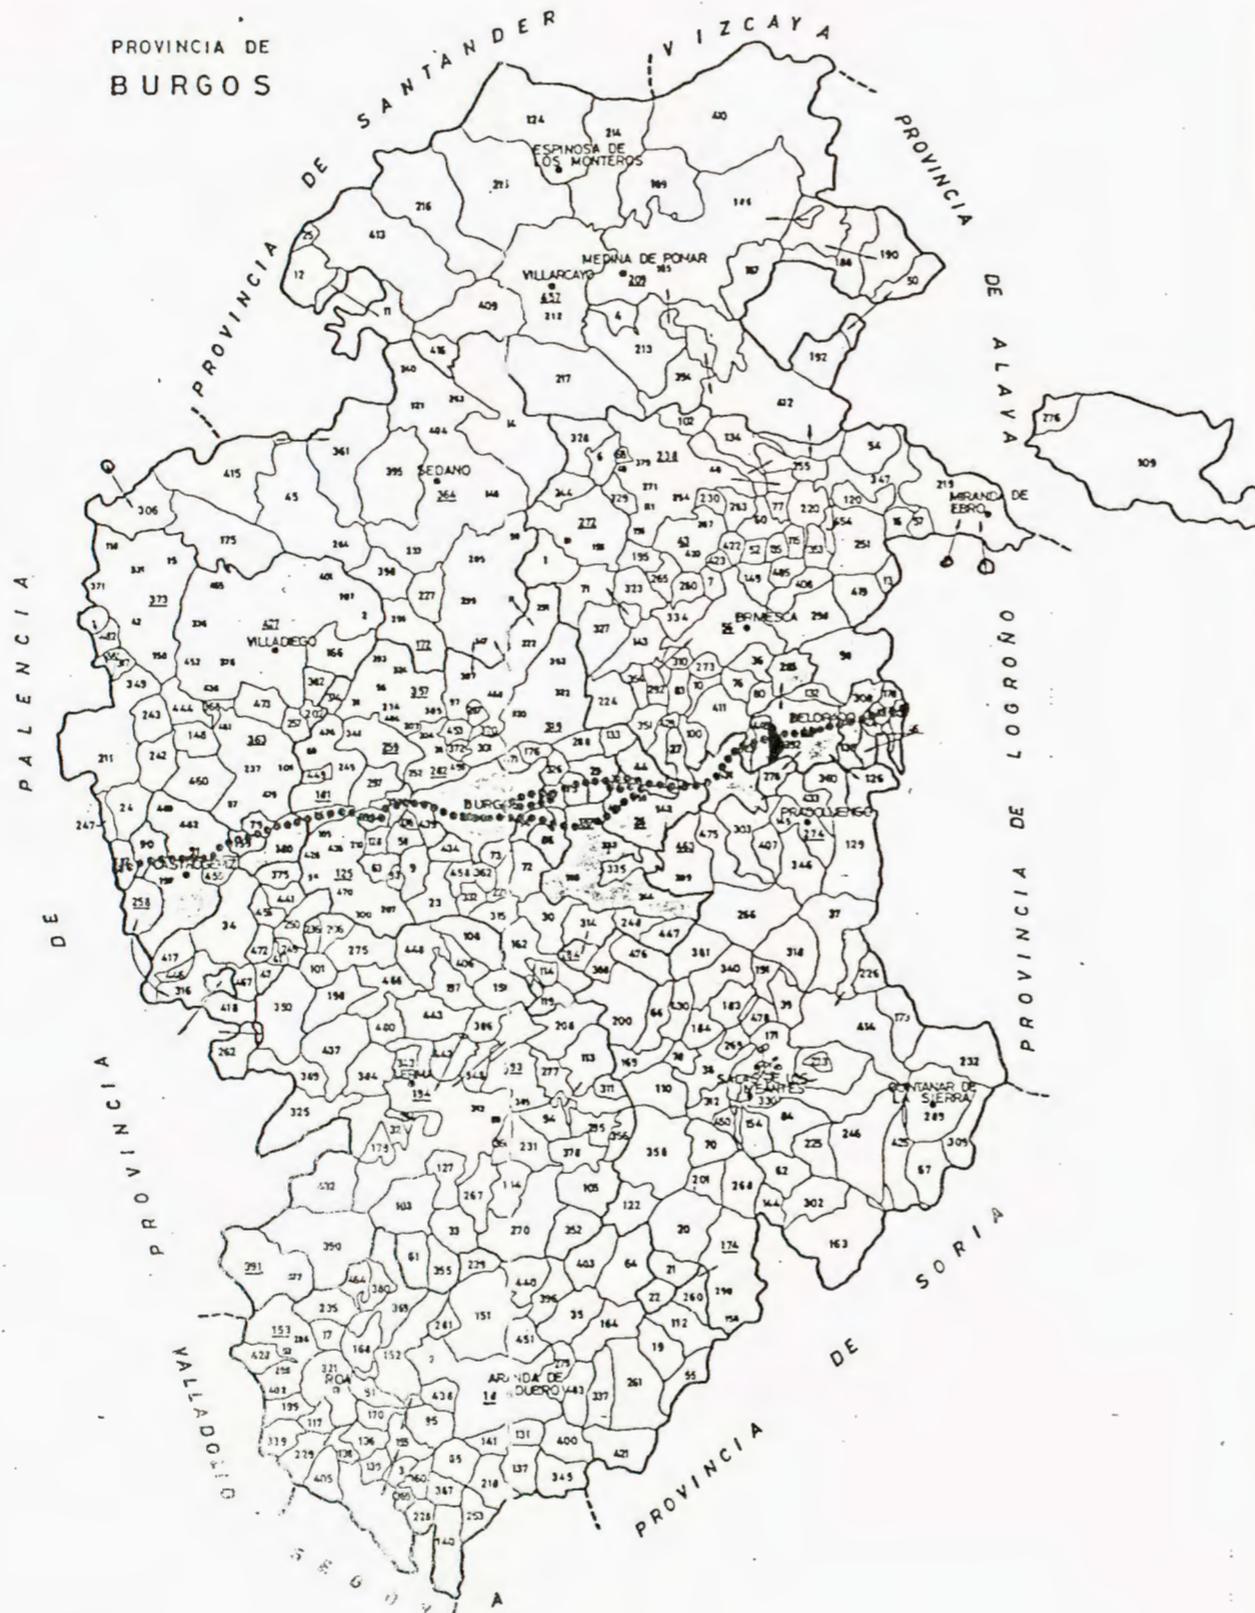

PLANO DE SITUACION DEL MUNICIPIO

PLANO N°

1

ESCALA

1/800.000

FECHA

MAYO 1991

Anexo aprobado por Decreto
3241/1999 de 27 de diciembre de la Junta
de Castilla y León.
FEDERACION DE PROTECCION,
CULTURA Y CREATIVIDAD
Edo. Blanca Ruiz Paniagua

OSCAR ESPINOSA CAMARERO

ARQUITECTO

JUNTA DE CA

CONSEJERIA DE CULTI

DIRECCION GENERAL DE PAT

DOCUMENTACION BASICA

Camino

EN LA PROVIA

COMO BIEN DE
CON CATEGORIA D
EN EL TRAMO CORRES

07.-

PLANO DEL MUNICIPIO DIVISION EN SECTORES

PLANO N °

2

ESCALA

1/50.000

FECHA

MAYO 1991

OSCAR ESPINOSA CAMARERO

ARQUITECTO


JUNTA DE CASTILLA Y LEON

CONSEJERIA DE CULTURA Y BIENESTAR SOCIAL

DIRECCION GENERAL DE PATRIMONIO Y PROMOCION CULTURAL

DOCUMENTACION BASICA PARA LA PROTECCION DEL
Camino de Santiago
EN LA PROVINCIA DE BURGOS
COMO BIEN DE INTERES CULTURAL
CON CATEGORIA DE CONJUNTO HISTORICO
EN EL TRAMO CORRESPONDIENTE AL MUNICIPIO DE

07.- TOSANTOS

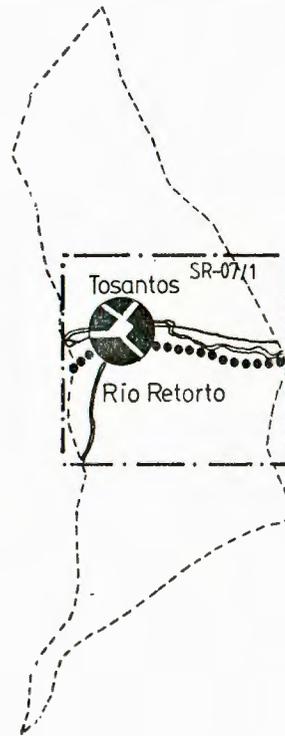

PLANO DEL MUNICIPIO DIVISION EN SECTORES

PLANO N°

2

ESCALA
1/50.000

FECHA
MAYO 1991

Anexo aprobado por Decreto
324/1991 de 23 de diciembre de la Junta
de Castilla y León.
SECCION DE PROTECCION,

Fdo. Blanca Ruiz Paniagua
JUNTA DE CASTILLA Y LEON
EDUCACION Y CULTURA

OSCAR ESPINOSA CAMARERO

ARQUITECTO

JUNTA DE CA

CONSEJERIA DE CULTU

DIRECCION GENERAL DE PATI

DOCUMENTACION BASICA

Camino

EN LA PROVIN

COMO BIEN DE
CON CATEGORIA DI
EN EL TRAMO CORRESP

07.-

SECTOR RURAL SR-07/1

PLANO N °

3

ESCALA


1/10.000

FECHA

MAYO 1.991

OSCAR ESPINOSA CAMARERO

ARQUITECTO

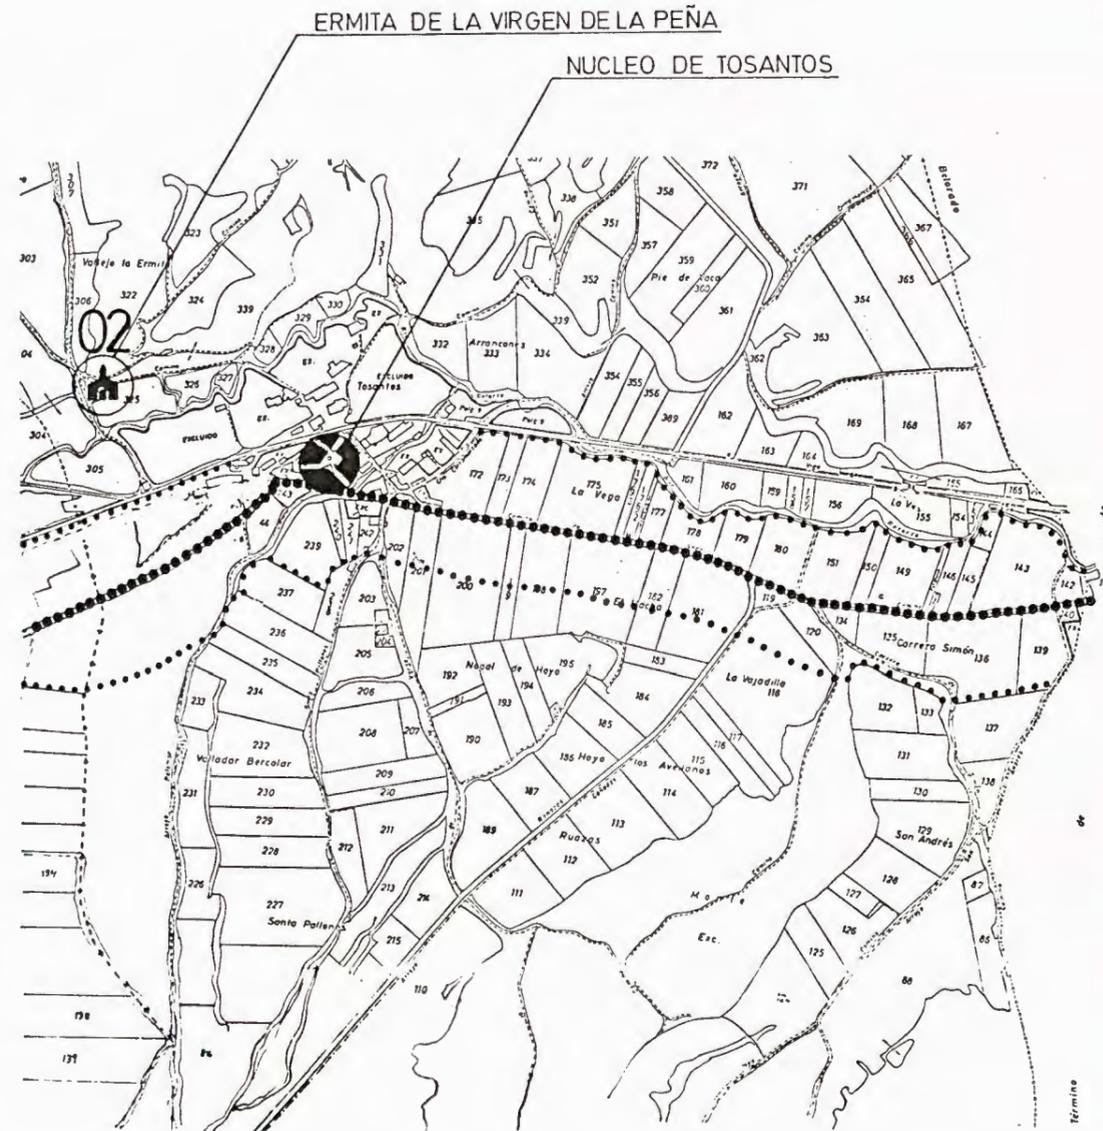

- NUCLEO URBANO
- MURALLA/FORTALEZA
- IGLESIA/MONASTERIO/CONVENTO
- ERMITA/SANTUARIO/HUMILLADERO
- HOSPITAL/HOSPEDERIA
- PALACIO/CASA SENORIAL
- PUERTA/PORTADA/ARCO
- GRANJA/AFRISCO
- PUENTE
- CRUCERO
- FUENTE/POZO
- GRUPO VEGETAL/ARBOLEDA
- LIMITE DE MUNICIPIO
- ENTORNO DE PROTECCION
- TRAZADO DEL CAMINO (TRAZADO ALTERNATIVO)
- CAMINO DESAPARECIDO
- CARRETERA (Nal./Comarcal)
- CAMINO/PISTA/SENDA
- FERROCARRIL
- TENDIDO ELECTRICO
- RIO/ARROYO
- ACEQUIA/DESAGUE
- ARBOL/ARBOLEDA
- LIMITE FINCA

0 100 200 300 400 500 Metros
 SISTEMA GRAFICO CARTESIANO INDICADO
 PARA POSIBLE MONTAJE DE LOS SECTORES

JUNTA DE CASTILLA Y LEON
 CONSEJERIA DE CULTURA Y BIENESTAR SOCIAL
 DIRECCION GENERAL DE PATRIMONIO Y PROMOCION CULTURAL

DOCUMENTACION BASICA PARA LA PROTECCION DEL
Camino de Santiago
 EN LA PROVINCIA DE BURGOS
 COMO BIEN DE INTERES CULTURAL
 CON CATEGORIA DE CONJUNTO HISTORICO
 EN EL TRAMO CORRESPONDIENTE AL MUNICIPIO DE

07.- TOSANTOS

SECTOR RURAL SR-07/1

PLANO N°
 3
 ESCALA
 1/10.000
 FECHA
 MAYO 1.991

Anexo aprobado por Decreto
 324/1999 de 23 de Diciembre de la Junta
 de Castilla y León.
 SECCION DE PROTECCION,

 Fdo.: Blanca Ruiz Paniagua

OSCAR ESPINOSA CAMARERO

ARQUITECTO

JUNTA DE CA

CONSEJERIA DE CULT

DIRECCION GENERAL DE PA

DOCUMENTACION BASIC

Camino

EN LA PROVI

COMO BIEN DI
CON CATEGORIA I
EN EL TRAMO CORRES

07.-

PLANO DEL MUNICIPIO

NUCLEO URBANO

TOSANTOS

NU-07/1

PLANO N °

4

ESCALA

1/1.000


FECHA

MAYO 1.991

OSCAR ESPINOSA CAMARERO

ARQUITECTO

-  MURALLA/FORTALEZA
-  IGLESIA/MONASTERIO/CONVENTO
-  ERMITA/SANTUARIO/HAMILLADERO
-  HOSPITAL/HOSPEDERIA
-  PALACIO/CASA SEÑORIAL
-  PUERTA/PORTADA/ARCO
-  GRANJA/ALMISO
-  FUENTE
-  CRUCERO
-  FUENTE/POZO
-  GRUPO VEGETAL/ARBOLEDA
-  ENTORNO DE PROTECCION
-  TRAZADO DEL CAMINO

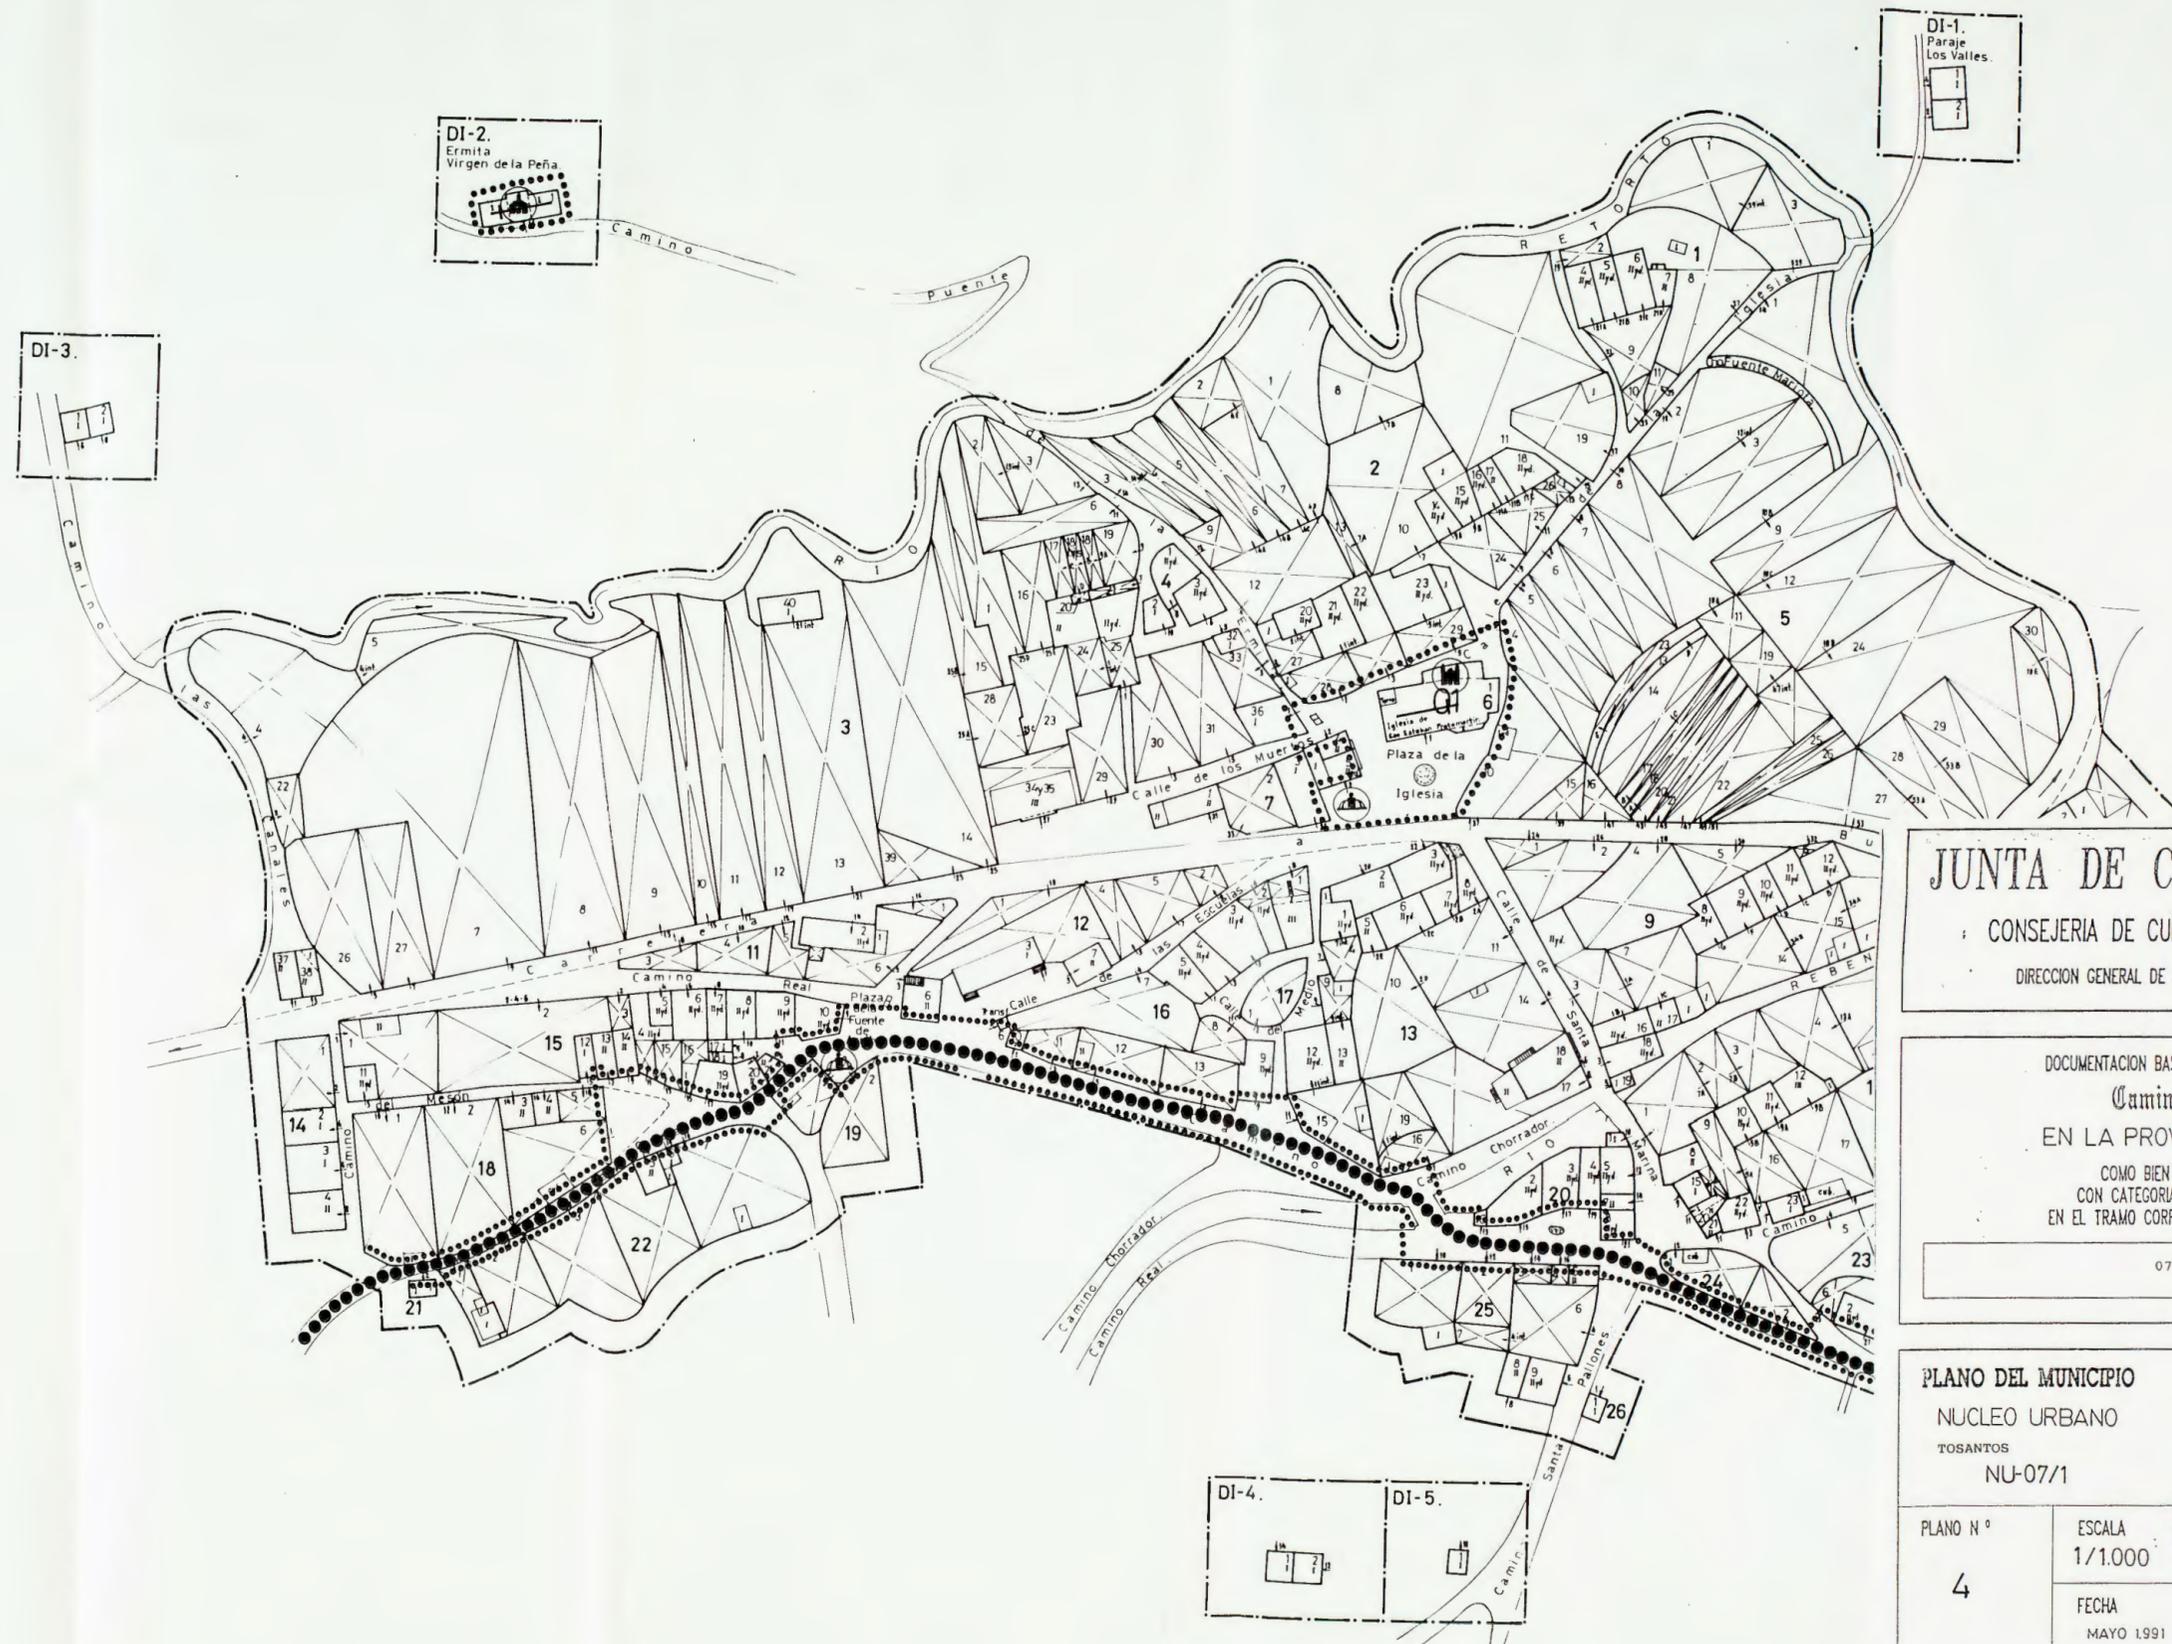

JUNTA DE CASTILLA Y LEÓN
 CONSEJERIA DE CULTURA Y BIENESTAR SOCIAL
 DIRECCION GENERAL DE PATRIMONIO Y PROMOCION CULTURAL

DOCUMENTACION BASICA PARA LA PROTECCION DEL
Camino de Santiago
 EN LA PROVINCIA DE BURGOS
 COMO BIEN DE INTERES CULTURAL
 CON CATEGORIA DE CONJUNTO HISTORICO
 EN EL TRAMO CORRESPONDIENTE AL MUNICIPIO DE
 07. -TOSANTOS

PLANO DEL MUNICIPIO
 NUCLEO URBANO
 TOSANTOS
 NU-07/1

PLANO N°
 4
 ESCALA
 1/1.000
 FECHA
 MAYO 1991

Anexo aprobado por Decreto
 de 25 de diciembre de la Junta
 de Castilla y León.
 DIRECCION DE PROTECCION
 Oscar Espinosa Camarero

OSCAR ESPINOSA CAMARERO
 ARQUITECTO

DOCUMENTACION BASICA PARA LA PROTECCION DEL CAMINO DE SANTIAGO

ANEJO A

A.- INDICE FOTOGRAFICO

07/01.- Iglesia de San Esteban Protomártir

07/02.- Iglesia de San Esteban Protomártir

07/03.- Ermita de la Virgen de la Peña

07/04.- Ermita de la Virgen de la Peña




01.-IGLESIA DE S. ESTEBAN PROTOMARTIR.





07/03

02.-ERMITA DE LA VIR-
GEN DE LA PEÑA.

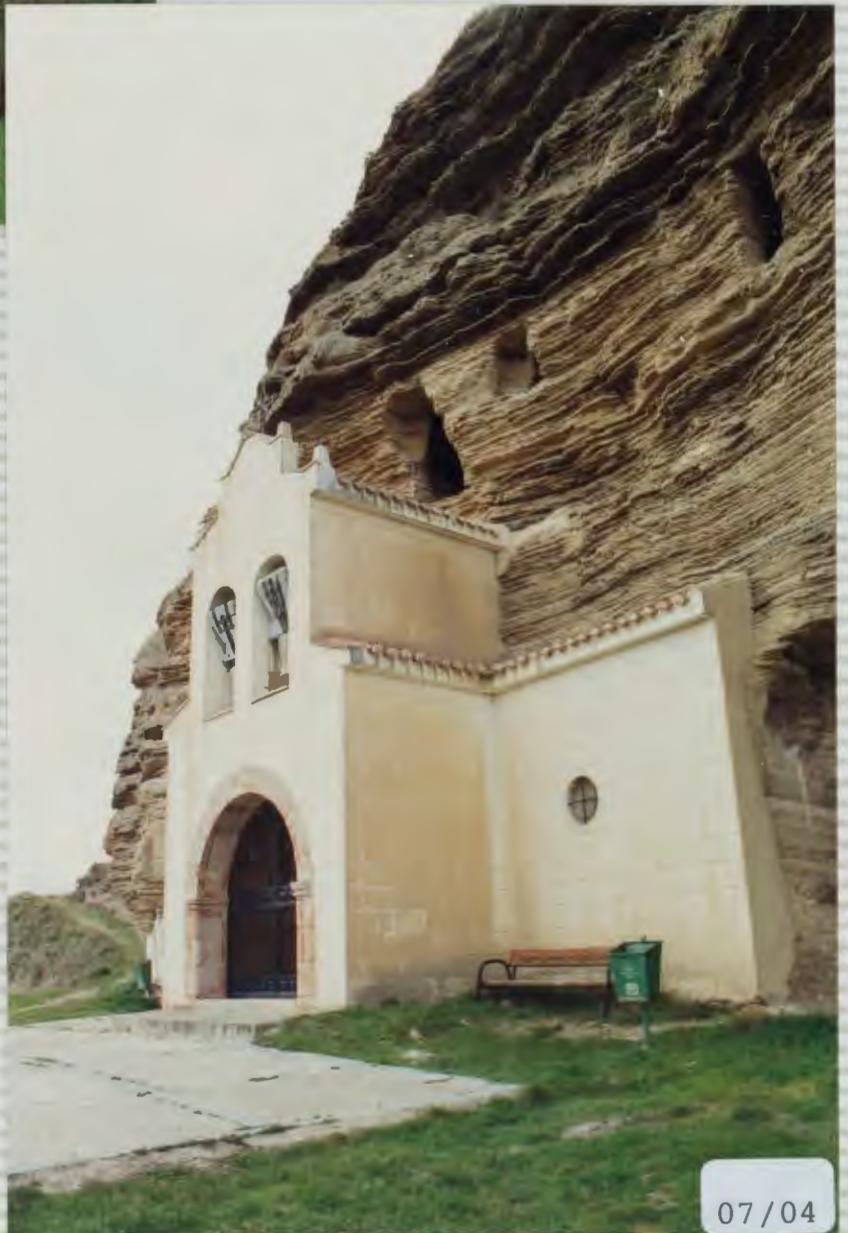

07/04

DOCUMENTACION BASICA PARA LA PROTECCION DEL CAMINO DE SANTIAGO

ANEJO B

B.- DOCUMENTACION RELATIVA A CADA ELEMENTO DE INTERES

01.- IGLESIA DE SAN ESTEBAN PROTOMARTIR:

SIGLO ESTILO

SIGLO MAS RELEVANTE: 17 OTROS: 18
ESTILO RELEVANTE: BARROCO.

DESCRIPCION

DE UNA NAVE, UNA ESPADAÑA PARVOCA Y PORTADA TAMBIEN BARROCA, AMBAS MUY SENCILLAS. FRENTE A LA IGLESIA Y ENTRE ESTA Y LA CARRETERA UN GRAN MOSAICO ROCEADO DE DANCOS.
NO SE HA PODIDO VISITAR EL INTERIOR.

02.- ERMITA DE LA VIRGEN DE LA PEÑA:

SIGLO ESTILO

SIGLO MAS RELEVANTE: 17 OTROS: 18
ESTILO RELEVANTE: POPULAR.

DESCRIPCION

ERMITA EXCAVADA EN LA Roca EN LA LADERA DE UN CERRO.
ARCO FECHADO EN 1646. MAMPOSTERIA Y ADobe. CAPILLA EXTERIOR TAMBIEN EXCAVADA EN LA Roca. CON ALTAR PARA CELEBRACIONES AL AIRE LIBRE.
ESTRECHO ATRIO, MIRADOR SOBRE EL VALLE.
TALLA DEL (S. XII).

DOCUMENTACION BASICA PARA LA PROTECCION DEL CAMINO DE SANTIAGO

ANEJO C

C.- NORMATIVAS SECTORIALES DE APLICACION A CADA ELEMENTO

C.1.- NORMATIVA URBANISTICA: Al no existir Planeamiento Urbanístico en el municipio de Tosantos les he de aplicación la Modificación Parcial de las Normas Subsidiarias Provinciales de Burgos, aprobadas definitivamente el día 11 de Julio de 1.980 (B.O.P. 23-2-1.981).

C.2.- PATRIMONIO HISTORICO-ARTISTICO: No existe normativa al respecto que les afecte.

C.3.- CONCENTRACION PARCELARIA: Está realizada en el año 1.977.

C.4.- PROTECCION MEDIO-AMBIENTAL: No existe normativa al respecto que les afecte.

