

Anexo aprobado por Decreto
324/1991 de 23 de diciembre de la Junta
de Castilla y León.

SECCION DE PROTECCION,

Fdo.: Blanca Ruiz Paniagua




JUNTA DE CASTILLA Y LEON

CONSEJERIA DE CULTURA Y BIENESTAR SOCIAL

DIRECCION GENERAL DE PATRIMONIO Y PROMOCION CULTURAL

DOCUMENTACION BASICA PARA LA PROTECCION DEL
Camino de Santiago
EN LA PROVINCIA DE BURGOS
COMO BIEN DE INTERES CULTURAL
CON CATEGORIA DE CONJUNTO HISTORICO
EN EL TRAMO CORRESPONDIENTE AL MUNICIPIO DE

02.- CASTILDELGADO

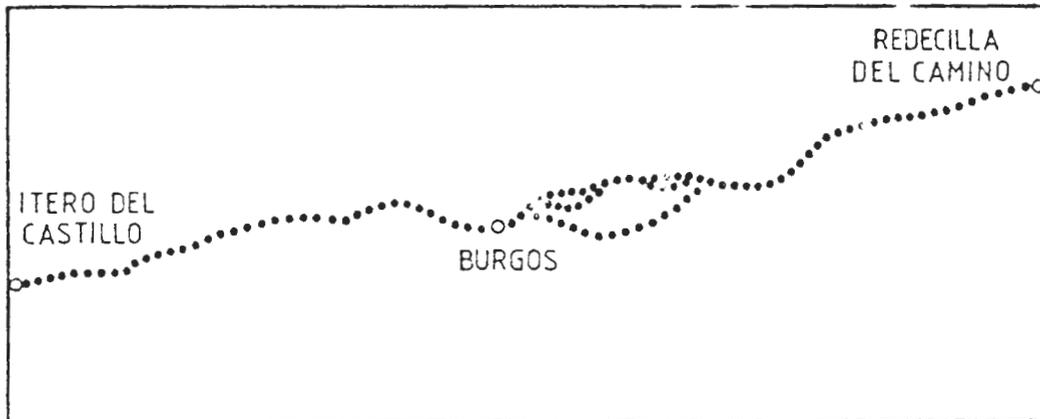

OSCAR ESPINOSA CAMARERO
ARQUITECTO

BURGOS, MAYO de 1991

No 02.- Término municipal de CASTILDELGADO

1.- DATOS DEL MUNICIPIO

1.1.- SITUACION: Entre los términos municipales de Redecilla del Camino y Vitoria de Rioja. Limita también con Ibrillos, Redecilla del Campo y Bascuñana.

1.2.- SUPERFICIE: 495 Ha.

1.3.- POBLACION: 100 personas, 50 varones y 50 mujeres.

1.4.- ENTIDADES LOCALES DE QUE CONSTA: Castildelgado.

1.5.- CARACTERISTICAS FISICAS Y GEOGRAFICAS: Llano, con el cerro Cruz, de 896 m. al noroeste. El núcleo de Castildelgado tiene 770 m. de altitud.

Está bañado por el río San Julián, que pasa cerca del núcleo urbano.

1.6.- CULTIVOS Y MONTES: Cereal de secano en labor intensiva, salvo en la vega del río San Julián, en donde se realizan cultivos herbáceos en regadío. En las laderas de los cerros, se encuentran pastizales con matorral.

1.7.- PRINCIPALES VIAS DE COMUNICACION: Está atravesado por la carretera Nacional 120 de Logroño a Vigo y por una local a Bascuñana.

2.- DESCRIPCION DEL CAMINO DE SANTIAGO A SU PASO POR EL MUNICIPIO

2.1.- DESCRIPCION GENERAL: Entra en el término municipal desde Redecilla del Camino por una traza ya desaparecida, que luego vuelve a aparecer como límite ancho de fincas, aunque no se utiliza, para entrar en el pueblo. A continuación, existe un fuerte desnivel hasta la carretera. El trazado antiguo, inexistente actualmente por la concentración parcelaria, cruzaba la carretera y el río, y seguía hasta encontrar la carretera.

Actualmente, el trayecto se realiza casi en su totalidad por la carretera, sin entrar en el pueblo.

2.2.- NUCLEOS URBANOS QUE ATRAVIESA: Castildelgado.

2.3.- DESCRIPCION A SU PASO POR EL NUCLEO URBANO DE CASTILDELGADO: Está situado a unos 52 Km. de Burgos y tiene 100 habitantes. Está atravesado por la carretera Logroño-Burgos.

El camino discurre por la calle Mayor, pasando al

lado de la iglesia y de la ermita existentes.

2.4.- LONGITUD TOTAL EN EL TERMINO MUNICIPAL: 1.860 m.

3.- SECTORES RURALES Y NUCLEOS URBANOS CONSIDERADOS

3.1.- Se ha considerado un único sector rural, el SR-02/1, que incluye el núcleo urbano de Cástildelgado NU-02/1.

4.- ENumerACION DE LOS ELEMENTOS DE INTERES EXISTENTES RELACIONADOS CON EL CAMINO, SEGUN LOS NUCLEOS URBANOS Y LOS SECTORES RURALES CONSIDERADOS

SECTOR RURAL	NUCLEO URBANO	Nº ELEMENTOS
SR-02/1		0
	NU-02/1	4

5. - RELACION DE LOS ELEMENTOS DE INTERES, SEGUN SE ENCUENTREN EN LOS NUCLEOS URBANOS O EN LOS SECTORES RURALES DEFINIDOS

CODIGO	Nº	DENOMINACION DEL ELEMENTO
NU-02/1	01	Casa-palacio
"	02	Iglesia de San Pedro
"	03	Ermita de la Virgen del Campo
"	04	Casa en la calle San Roque nº 20

6.- DELIMITACION PROPUESTA DE LA PROTECCION DEL CAMINO

6.1.- EN EL SECTOR RURAL: Se toma el criterio general de definir la protección por límites físicos, geográficos o de propiedad, próximos a los 100 m. a ambos lados del Camino, y si éstos no existieran o estuvieran muy alejados, se considera una franja de protección delimitada por dos líneas paralelas al Camino y a unos 100 a cada lado. Los elementos interesantes, quedan englobados por esta protección.

Se protege también el trazado desaparecido, pues se considera que debe ser recuperado, al tener la carretera por donde se va actualmente mucho tráfico y ser por tanto, peligrosa.

DOCUMENTACION BASICA PARA LA PROTECCION DEL CAMINO DE SANTIAGO

6.2.- EN EL NUCLEO URBANO: La protección en los núcleos urbanos, como norma general, es la de los edificios que den fachada al Camino o a espacios directamente relacionados con éste, representada por una línea que discurre por detrás de la línea de fachada, ante la gran dificultad de conocer exactamente los límites de la propiedad afectada. Los elementos interesantes se delimitan íntegramente.

Se considera espacio relacionado con el Camino, los alrededores de la Iglesia.

JUNTA DE CA

CONSEJERIA DE CULT

DIRECCION GENERAL DE PA

DOCUMENTACION BASI

Camino

EN LA PROVIN

COMO BIEN D

CON CATEGORIA

EN EL TRAMO CORRE

02.- C

PLANO DE SITUACION DEL MUNICIPIO

PLANO N °

1

ESCALA

1/800.000

FECHA

MAYO 1991


OSCAR ESPINOSA CAMARERO

ARQUITECTO

JUNTA DE CASTILLA Y LEON

CONSEJERIA DE CULTURA Y BIENESTAR SOCIAL

DIRECCION GENERAL DE PATRIMONIO Y PROMOCION CULTURAL

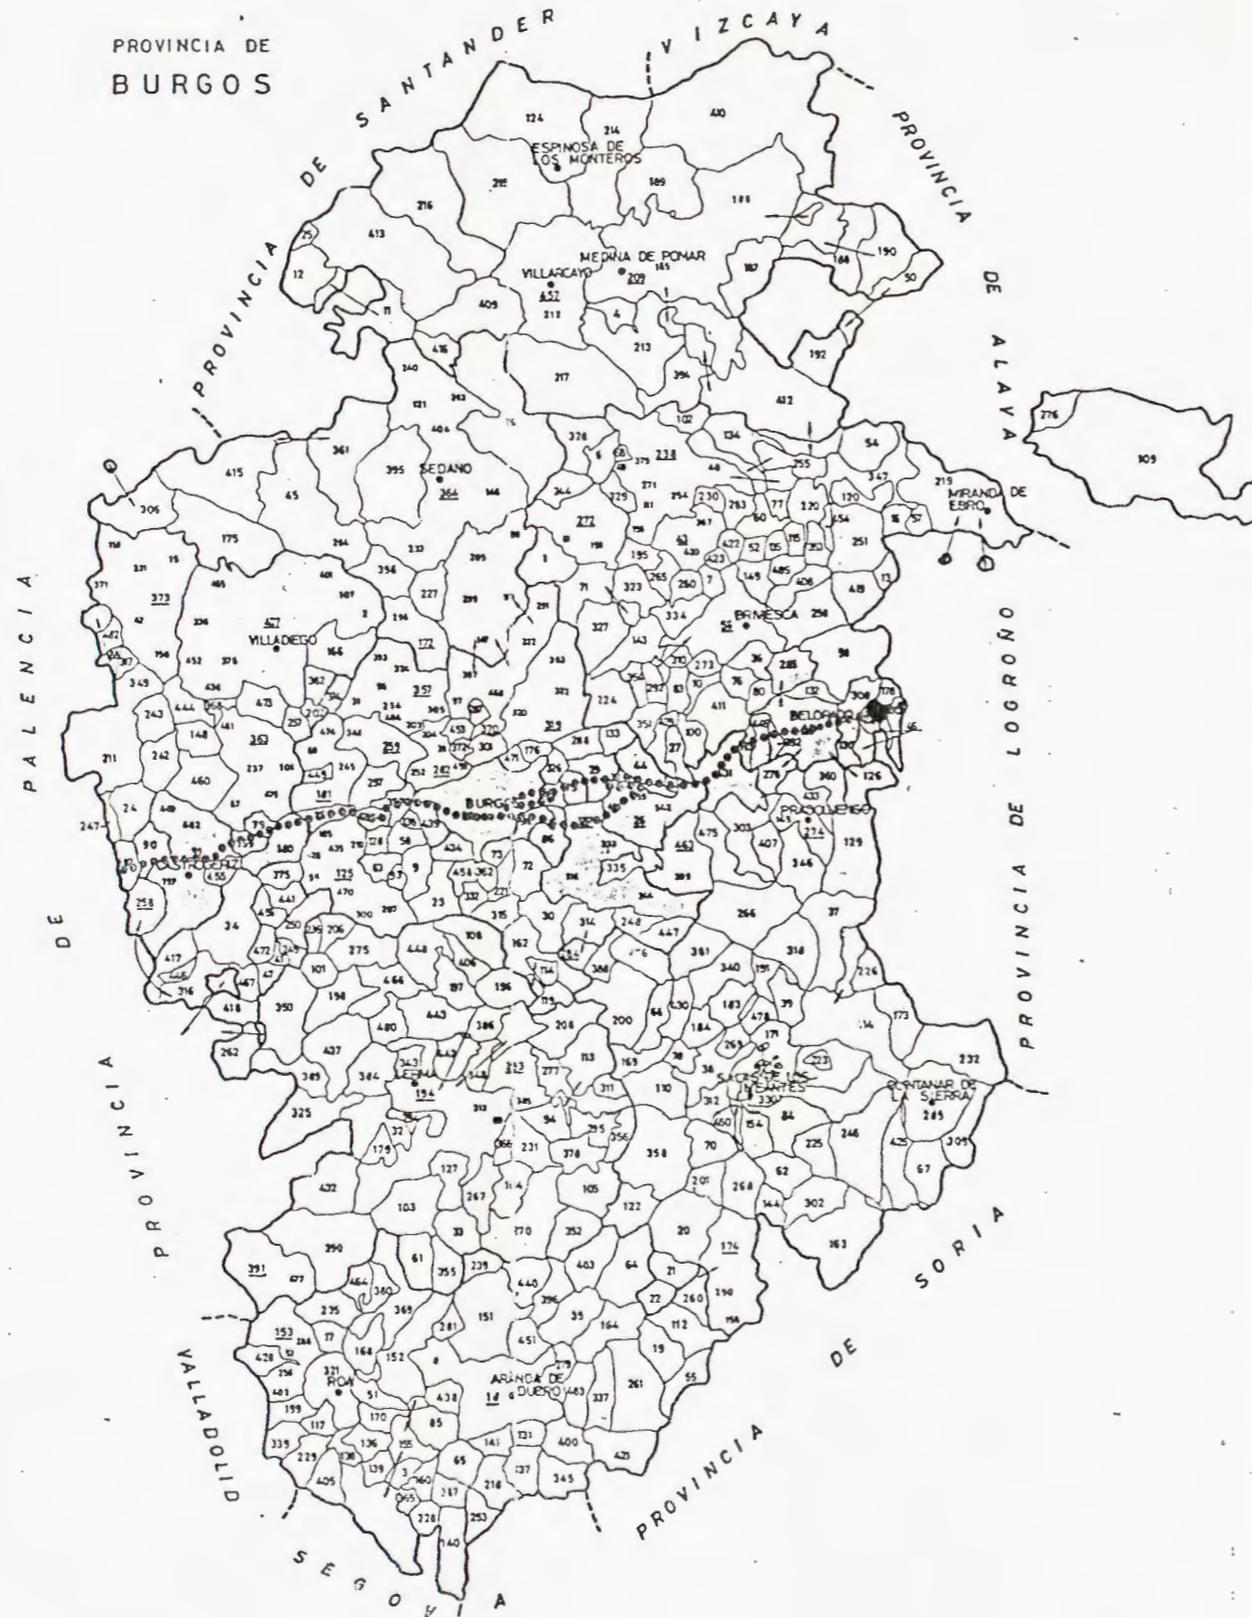

DOCUMENTACION BASICA PARA LA PROTECCION DEL
Camino de Santiago
EN LA PROVINCIA DE BURGOS
COMO BIEN DE INTERES CULTURAL
CON CATEGORIA DE CONJUNTO HISTORICO
EN EL TRAMO CORRESPONDIENTE AL MUNICIPIO DE

02.- CASTILDELGADO

PLANO DE SITUACION DEL MUNICIPIO

PLANO N°

1

ESCALA

1/800.000

FECHA

MAYO 1991

Anexo aprobado por Decreto
324/1991 de 23 de diciembre de la Junta
de Castilla y León
DIRECCION GENERAL DE PATRIMONIO,
CULTURA Y TURISMO
Fdo.: Blanca Ruiz Paniagua

OSCAR ESPINOSA CAMARERO

ARQUITECTO

JUNTA DE CA

CONSEJERIA DE CUL

DIRECCION GENERAL DE PA

DOCUMENTACION BASI

Camino

EN LA PROV

COMO BIEN I
CON CATEGORIA
EN EL TRAMO CORRE

02.- C

PLANO DEL MUNICIPIO DIVISION EN SECTORES

PLANO N °

2

ESCALA

1/50.000

FECHA

MAYO 1.991


OSCAR ESPINOSA CAMARERO

ARQUITECTO

JUNTA DE CASTILLA Y LEON

CONSEJERIA DE CULTURA Y BIENESTAR SOCIAL

DIRECCION GENERAL DE PATRIMONIO Y PROMOCION CULTURAL

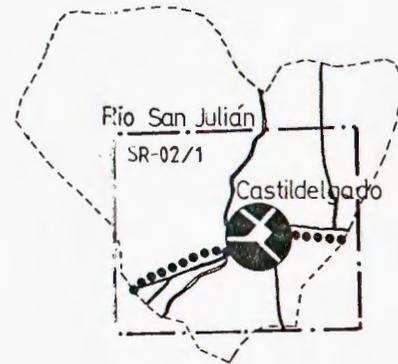

DOCUMENTACION BASICA PARA LA PROTECCION DEL
Camino de Santiago
EN LA PROVINCIA DE BURGOS

COMO BIEN DE INTERES CULTURAL
CON CATEGORIA DE CONJUNTO HISTORICO
EN EL TRAMO CORRESPONDIENTE AL MUNICIPIO DE

02.- CASTILDELGADO

PLANO DEL MUNICIPIO DIVISION EN SECTORES

PLANO N°

2

ESCALA

1/50.000

FECHA

MAYO 1991

Anexo aprobado por Decreto
324/1999 de 23 de diciembre de la Junta
de Castilla y León.
SECCION DE PROTECCION,

Fdo: Blanca Ruiz Paniagua

OSCAR ESPINOSA CAMARERO

ARQUITECTO

JUNTA DE CA

CONSEJERIA DE CULT

DIRECCION GENERAL DE PAT

DOCUMENTACION BASICA

Camino

EN LA PROVIA

COMO BIEN DE
CON CATEGORIA D
EN EL TRAMO CORRESI

02.- CAS

SECTOR RURAL SR-02/1

PLANO N °

3

ESCALA

1/10.000

FECHA

MAYO 1.991

OSCAR ESPINOSA CAMARERO

ARQUITECTO

DOCUMENTACION BASICA PARA LA PROTECCION DEL
Camino de Santiago
 EN LA PROVINCIA DE BURGOS
 COMO BIEN DE INTERES CULTURAL
 CON CATEGORIA DE CONJUNTO HISTORICO
 EN EL TRAMO CORRESPONDIENTE AL MUNICIPIO DE

02.- CASTILDELGADO

SECTOR RURAL SR-02/1

PLANO N°

3

ESCALA

1/10.000

FECHA

MAYO 1991

Anexo aprobado por Decreto
 324/1991, de 23 de diciembre, de la Junta
 de Castilla y León


SECCION DE INVESTIGACION


Firma: Blanca Ruiz Paniagua

OSCAR ESPINOSA CAMARERO

ARQUITECTO

-  NUCLEO URBANO
-  MURALLA/FORTALEZA
-  IGLESIA/MONASTERIO/CONVENTO
-  ERMITA/SANTUARIO/HUMILLADERO
-  HOSPITAL/HOSPEDERIA
-  PALACIO/CASA SEÑORIAL
-  PUERTA/PORTADA/ARCO
-  GRANJA/APRISCO
-  PUENTE
-  CRUCERO
-  FUENTE/POZO
-  GRUPO VEGETAL/ARBOLEDA

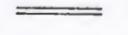-  LIMITE DE MUNICIPIO
-  ENTORNO DE PROTECCION
-  TRAZADO DEL CAMINO
-  (TRAZADO ALTERNATIVO)
-  CAMINO DESAPARECIDO
-  CARRETERA (Nal./Comarcal)
-  CAMINO/PISTA/SENDA
-  FERROCARRIL
-  TENDIDO ELECTRICO
-  RIO/ARROYO
-  ACEQUIA/DESAGUE
-  ARBOL/ARBOLEDA
-  LIMITE FINCA

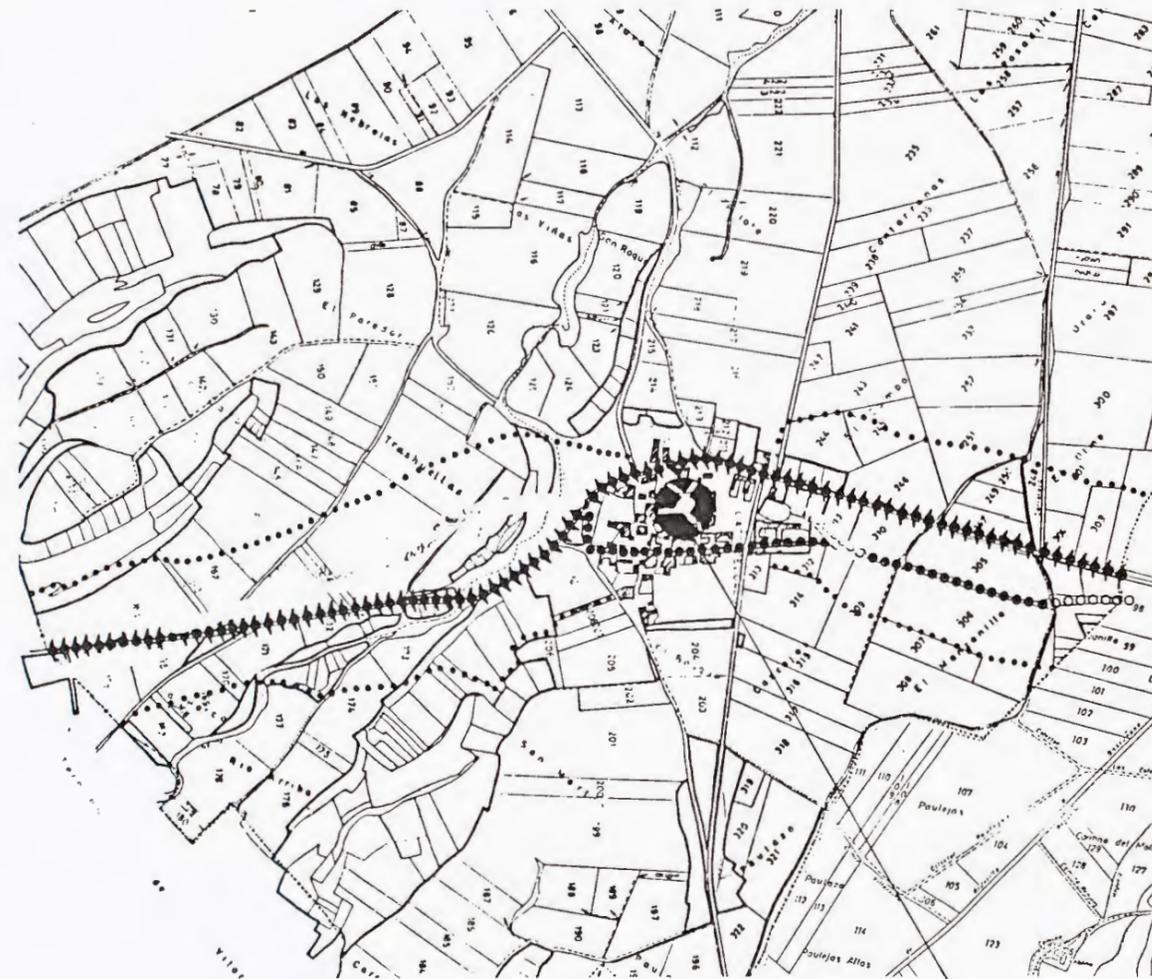

NUCLEO DE CASTILDELGADO

0 100 200 300 400 500 Metros
 SISTEMA GRAFICO CARTESIANO INDICADO
 PARA POSIBLE MONTAJE DE LOS SECTORES

JUNTA DE CAS

CONSEJERIA DE CULTU

DIRECCION GENERAL DE PATI

DOCUMENTACION BASICA

Camino

EN LA PROVIN

COMO BIEN DE
CON CATEGORIA DE
EN EL TRAMO CORRESP

02.-CAS

PLANO DEL MUNICIPIO

NUCLEO URBANO

CASTILDELGADO

NU-02/1

PLANO N °

4

ESCALA

1/1.000


FECHA

MAYO 1.991

OSCAR ESPINOSA CAMARERO

ARQUITECTO

-  MURALLA/FORTALEZA
-  IGLESIA/MONASTERIO/CONVENTO
-  ERMITA/SANTUARIO/HOSPITAL
-  HOSPITAL/HOSPEDERIA
-  PALACIO/CASA SEÑORIAL
-  PUERTA/PORTADA/ARCO
-  GRANJA/APRISCO
-  PUENTE
-  CRUCERO
-  FUENTE/POZO
-  GRUPO VEGETAL/ARBOLADA
-  ENTORNO DE PROTECCION
-  TRAZADO DEL CAMINO

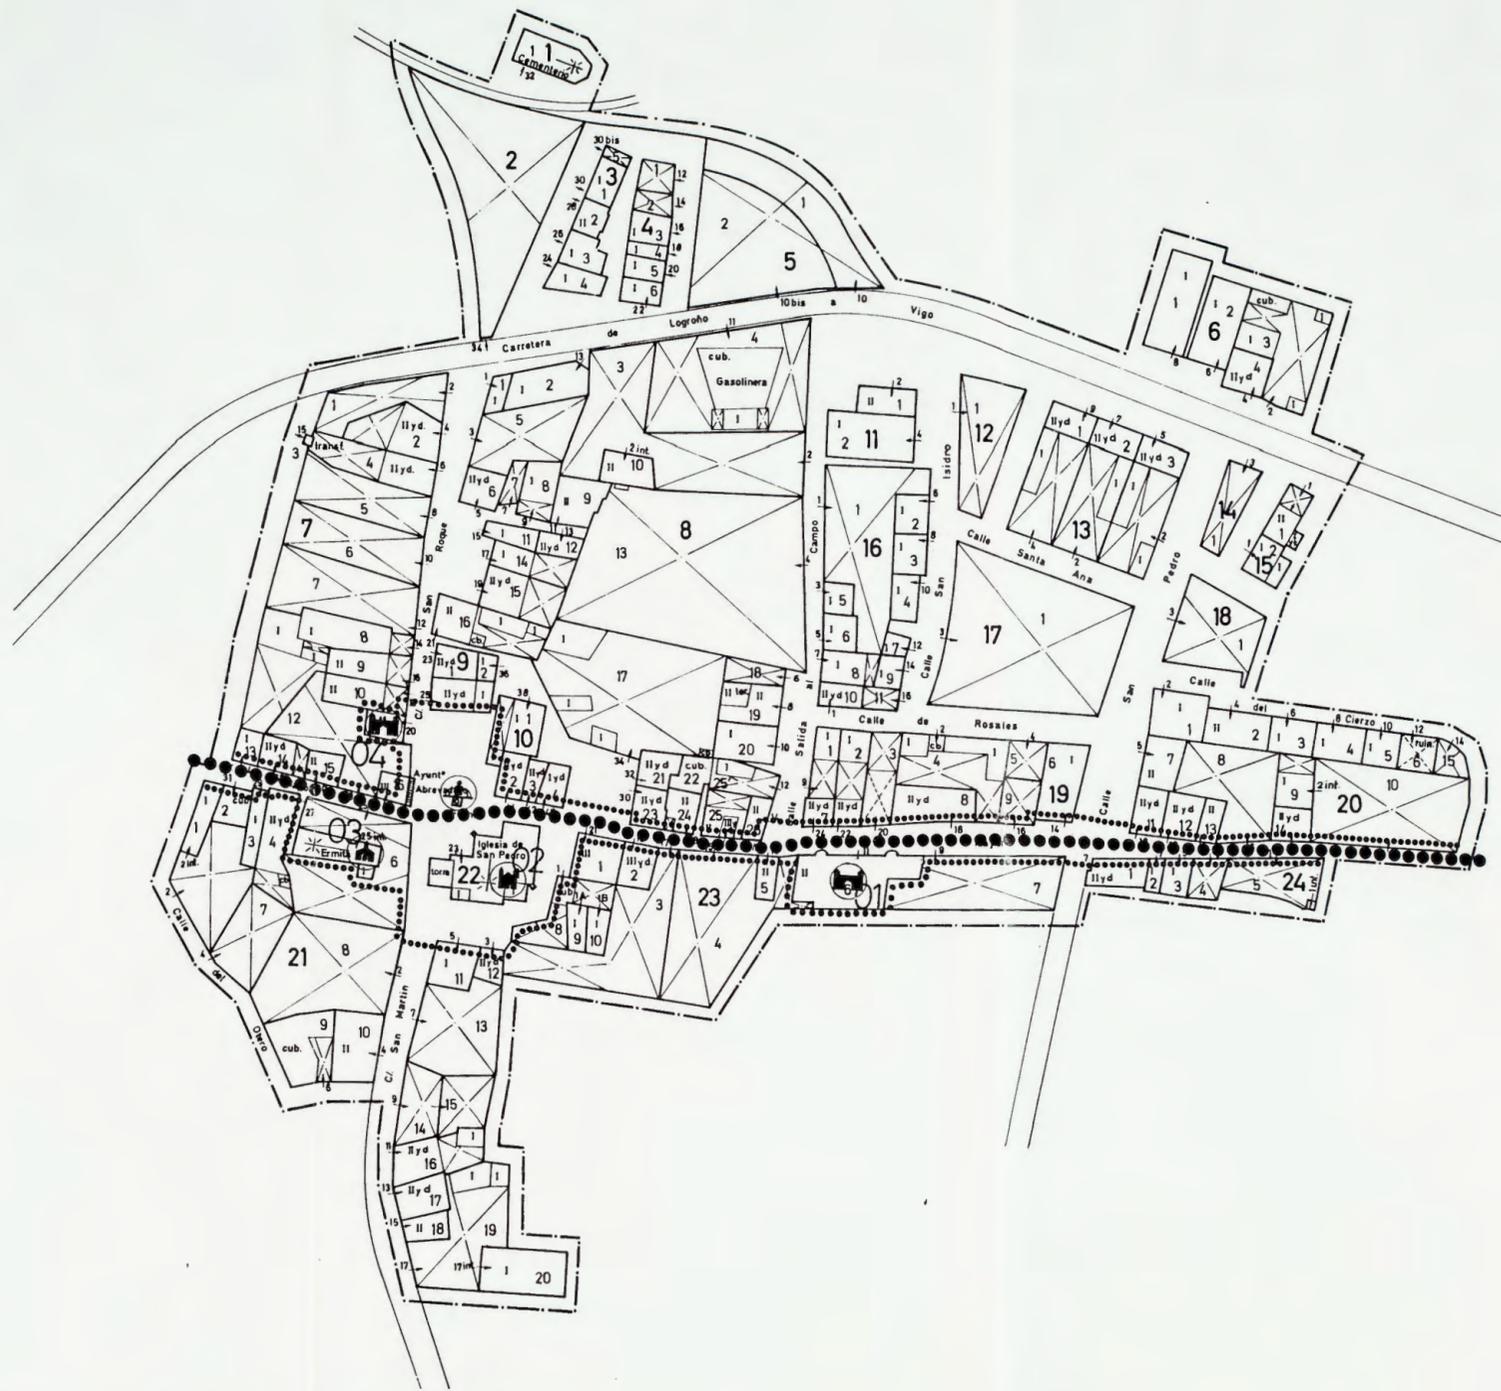

JUNTA DE CASTILLA Y LEÓN
 CONSEJERIA DE CULTURA Y BIENESTAR SOCIAL
 DIRECCION GENERAL DE PATRIMONIO Y PROMOCION CULTURAL

DOCUMENTACION BASICA PARA LA PROTECCION DEL
Camino de Santiago
 EN LA PROVINCIA DE BURGOS
 COMO BIEN DE INTERES CULTURAL
 CON CATEGORIA DE CONJUNTO HISTORICO
 EN EL TRAMO CORRESPONDIENTE AL MUNICIPIO DE
 02.-CASTILDELGADO

PLANO DEL MUNICIPIO NUCLEO URBANO		Anexo aprobado por Decreto 324/1991, de 23 de diciembre de la Junta de Castilla y León.  Fdo: Elenco Juan Diego
CASTILDELGADO NU-02/1		
PLANO N ^o 4	ESCALA 1/1.000	FECHA MAYO 1991

OSCAR ESPINOSA CAMARERO
 ARQUITECTO

ANEJO A

A.- INDICE FOTOGRAFICO

- 01/01.- Rollo y fuente
- 01/02.- Rollo y fuente
- 01/03.- Casa-palacio
- 01/04.- Casa-palacio
- 01/05.- Iglesia de Santa Maria de la Calle
- 01/06.- Portada de la Iglesia
- 01/07.- Pila bautismal (vista lateral)
- 01/08.- Pila bautismal (vista superior)
- 01/09.- Casona en calle Mayor n^o 9
- 01/10.- Detalle de la casona
- 01/11.- Casa en Plaza Mayor n^o 11
- 01/12.- Fachada de la casa
- 01/13.- Casa en Plaza Mayor n^o 10
- 01/14.- Detalle de la fachada



01.-CASA-PALACIO





02/03

02.-IGLESIA DE
S. PEDRO.



02/04



03.-ERMITA DE LA
VIRGEN DEL CAMPO.





04.-CASA.



DOCUMENTACION BASICA PARA LA PROTECCION DEL CAMINO DE SANTIAGO

ANEJO B

B.- DOCUMENTACION RELATIVA A CADA ELEMENTO DE INTERES

01.- CASA-PALACIO:

SIGLO ESTILO

ESTILO RELEVANTE: POPULAR.

DESCRIPCION

CASITA DE PLANTA RECTANGULAR, DOS PLANTAS. COMPOSICION DE MUEBOS BASTANTE REGULAR, SOLO VENTANAS, DOS CUEROS SOBRESALEN DE LA ALINEACION, REVOCO PINTADO EN OCRE Y AZUL, FORMANDO BANDAS Y REJERCADOS, TERCIO MUY SENCILLO. ALERO SOBRE CANES DE MADERA, SIN LABRAR. JUNTO A LA VENTANA CENTRAL, ESCUDO NOBILIARIO.

02.- IGLESIA DE SAN PEDRO:

SIGLO ESTILO

SIGLO MAS RELEVANTE: 17 SIGLOS: 18

ESTILO RELEVANTE: GOTICO TARDIO.

DESCRIPCION

UNA NAVE, CON CRUCERO Y GRAN CAPILLA, JUNTO A LA CABECERA. TUBO TESTERO DE LA CABECERA, LATERAL DERECHO DE LA MISMA Y DOS CONTRAFUERTES DE LADRILLO. RESTO DE SILLERIA, BOVEDAS DE CRUCERIA, MUY COMPLETAS. TORRE BARROCA SENCILLA. PILA ROMANTICA Y DOS IMAGENES ROMANICAS. ESCUDO EPISCOPAL.

03.- ERMITA DE LA VIRGEN DEL CAMPO:

SIGLO ESTILO

SIGLO MAS RELEVANTE: 17 SIGLOS: 18

ESTILO RELEVANTE: BARROCO.

DESCRIPCION

UNA NAVE, CON BOVEDA DE CRUCERIA, ALDOS AFUNTADOS, PORTADA CON ESPADANA BARROCA, FECHADA EN 1746.
NO SE HA PODIDO VISITAR EL INTERIOR.

04.- CASA:

SIGLO ESTILO

SIGLO MAS RELEVANTE: 17 SIGLOS: 18

ESTILO RELEVANTE: BARROCO.

DESCRIPCION

CASITA DE DOS PLANTAS, PARTIDA EN DOS VIVIENDAS. MUY RESERVADA, MUEBOS NUEVOS EN PLANTA BAJA, INCONVENIENTES, EN PLANTA ALTA, CUATRO BALCONES, DOS QUEDAN CON REJERCADO DE PIEDRA LABRADA. RESTO CON REVOCO. ALERO SOBRE CANES DE MADERA LABRADA. GRAN ESCUDO NOBILIARIO REAFORZADO. LA TORRE QUE LE DA NOMBRE.

ANEJO C

C.- NORMATIVAS SECTORIALES DE APLICACION A CADA ELEMENTO

C.1.- NORMATIVA URBANISTICA: No existe Planeamiento Urbanístico específico en el término municipal de Redecilla del Camino, por lo que les es de aplicación la Modificación Parcial de las Normas Subsidiarias Provinciales de Burgos, aprobada definitivamente el día 11 de Julio de 1.980 (B.O.P. 23-2-1.981).

C.2.- PATRIMONIO HISTORICO-ARTISTICO: No existe normativa al respecto que les afecte.

C.3.- CONCENTRACION PARCELARIA: Está realizada en el año 1.975.

C.4.- PROTECCION MEDIO-AMBIENTAL: No existe normativa al respecto que les afecte.

