

JUNTA DE CASTILLA Y LEÓN

CONSEJERIA DE CULTURA Y BIENESTAR SOCIAL


Dirección General de Patrimonio y Promoción Cultural

Documentación básica para la protección del

Camino de Santiago
tramo de la
Provincia de Palencia

como Bien de Interés Cultural
con categoría de Conjunto Histórico
en el tramo correspondiente al Municipio de

15. Moratinos

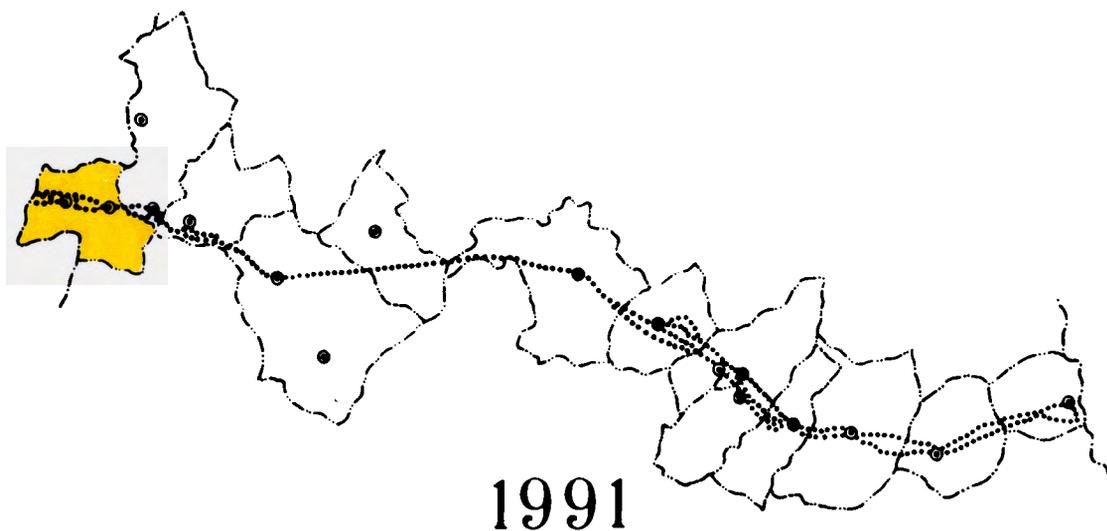

ARQUITECTO

Juan José Enriquez

Anexo aprobado por Decreto
324/1999 de 23 de diciembre de la Junta
de Castilla y León.



SECCION DE PROTECCION,
[Handwritten signature]
Fdo: Blanca Ruiz Paniagua

DOCUMENTACION BASICA PARA LA PROTECCION
COMO BIEN DE INTERES CULTURAL
CON CATEGORIA DE CONJUNTO HISTORICO DEL

CAMINO DE SANTIAGO.
TRAMO DE LA PROVINCIA DE PALENCIA.

EQUIPO REDACTOR

El Equipo redactor de la Documentación Básica para la Protección como Bien de Interés Cultural con categoría de Conjunto Histórico del:
CAMINO DE SANTIAGO. TRAMO DE LA PROVINCIA DE PALENCIA,
está compuesto por:


Juan José Enriquez Martínez, Arquitecto.

Santiago Vega Ferrero , Estudiante de Arquitectura.

Antonio Rodríguez Rodil, Delineante.

Pedro Martín Pérez , Delineante

Mayo, 1991

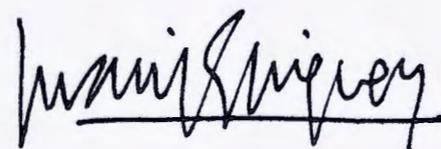

Fdo: Juan José Enriquez Martínez

MEMORIA DESCRIPTIVA

O. INTRODUCCION.

La Documentación básica para la Protección como B.I.C. con categoría de Conjunto Histórico, del CAMINO DE SANTIAGO, en el tramo de la provincia de PALENCIA, se ha realizado tomando como referencia los siguientes trabajos de investigación y publicaciones:

- * El Camino de Santiago en Castilla y León.
Programación y actuaciones.
1989

J. Luis García Grinda
MOPU- DIRECCION GAL. DE ARQUITECTURA

- * El Camino de Santiago en Castilla y León.
Trazados históricos. Trazado actual.
1987

INSTITUTO DEL TERRITORIO Y URBANISMO
MOPU.

METODOLOGIA DE TRABAJO.

1. La elaboración del presente documento ha requerido diversas fases de obtención de documentación previa:

En primer lugar, se identificaron los Términos Municipales por los que atraviesa el Camino de Santiago en la Provincia de Palencia, a partir de la restitución sobre cartografía de escala 1/50.000, de los trazados documentados por el MOPU.

Posteriormente, se obtuvo la cartografía a escala detallada, de los parcelarios rural y urbano, de cada uno de los Términos Municipales, así como otras documentaciones sobre la Declaración de Conjuntos Históricos y/o Monumento Histórico.

Se consultaron otras publicaciones de carácter divulgativo sobre el Camino de Santiago en la provincia de Palencia, para completar la información al respecto.

2. Se realizó un completo Trabajo de Campo para verificar "in situ" los trazados del Camino, así como su grado de conservación, e identificar los elementos de interés ligados al trazado.

3. Se prepararon las bases cartográficas correspondientes a los tramos rural y urbano, mediante selección y montaje de hojas, para grafiar sobre ellas los distintos elementos territoriales configuradores del Camino de Santiago.

CARTOGRAFIA- BASE UTILIZADA.

Las escalas y bases cartográficas utilizadas son:

- * Mapa provincial. 1/200.000
Instituto Geográfico Nacional
- * Hojas del mapa Topográfico Nacional. 1/50.000
Instituto Geográfico Nacional.
- * Parcelario rural de Concentración.
Hojas por término municipal. 1/6.000
Servicio de Estructuras Agrarias. Delegación
Territorial de Palencia.
Junta de Castilla y León.
- * Parcelario urbano. Restitución 1990
Escalas 1/2.000 y 1/1.000
Centro de Gestión Catastral y Gerencia
Territorial de Palencia.
Delegación de Hacienda.

RELACION DE TERMINOS MUNICIPALES QUE ATRAVIESA EL CAMINO DE SANTIAGO EN LA PROVINCIA DE PALENCIA.

ITERO DE LA VEGA
BOADILLA DEL CAMINO
FROMISTA
POBLACION DE CAMPOS
REVENGA DE CAMPOS
VILLOVIECO
VILLARMENTERO DE CAMPOS
VILLALCAZAR DE SIRGA
CARRION DE LOS CONDES
BUSTILLO DEL PARAMO DE CARRION
CERVATOS DE LA CUEZA
LEDIGOS
LAGARTOS
MORATINOS

1. OBJETIVOS Y CONTENIDO

Los objetivos de este trabajo son:

* Disponer de una documentación básica, fundamentalmente gráfica, elaborada sobre el parcelario rural y urbano, del trazado actual del Camino de Santiago en la provincia de Palencia.

* Delimitar el Conjunto Histórico (ámbito de protección).

* Identificar los elementos de interés relacionados con el Camino, estén ó no declarados B.I.C.

La documentación elaborada para el tramo del Camino de Santiago en el Término Municipal de MORATINOS , consta de:

* Documentación gráfica:

1. PLANO DE SITUACION DEL MUNICIPIO.	1/400.000
2. PLANO DE DESARROLLO DEL CAMINO.	1/100.000
3. PLANO DEL MUNICIPIO DIVISION EN SECTORES.	1/50.000
4.1 PLANO DEL SECTOR RURAL-1	1/6.000
4.2 PLANO DEL SECTOR RURAL-2	1/6.000
5.1 PLANO DEL SECTOR URBANO-1	1/1.000
5.2 PLANO DEL SECTOR URBANO-2	1/1.000

* Anexo con documentación fotográfica sobre los elementos de interés relacionados con el Camino.

* Memoria descriptiva del trazado del Camino en el Término Mpal. de Moratinos, que contiene:

- Delimitacion del Conjunto Histórico.
- Tramos rurales y tramo urbano.
- Comentarios sobre el estado de conservacion.
- Relacion de Elementos de interes.
- Relacion de Monumentos (en su caso).
- Normativas sectoriales.
- Normativas de proteccion.

2. DESCRIPCION DEL TRAZADO. DELIMITACION DEL CONJUNTO HISTORICO.

El Camino de Santiago concluye su itinerario por la provincia de Palencia , atravesando el Término Municipal de Moratinos, y se dirige hacia la provincia de León.

Pertenecen al Municipio las localidades de Moratinos y San Nicolás del Real Camino.

Para la descripción del trazado se diferencian los sectores siguientes:

- Dos sectores rurales.

El primero de ellos abarca desde el límite del Término con Lagartos hasta la villa de Moratinos. El segundo alcanza hasta el límite con el municipio leonés de Sahagún.

- Dos sectores urbanos, correspondientes a los núcleos de Moratinos y San Nicolás.

SECTOR RURAL-1

En su inicio el Camino continúa el itinerario que proviene del Término Municipal de Lagartos, que es el itinerario histórico, denominado Camino Francés.

La ruta atravesaba el Municipio por el valle del Valdezael, que toma nombre del arroyo que lo riega, a una distancia de 600m. de Terradillos, para continuar por el camino de Sahagún hacia Moratinos.

Se ha incluido este tramo perdido, en la delimitación del Conjunto Histórico para conservar la memoria de su recorrido.

En el Término de Moratinos, se continúa la ruta jacobea por el camino viejo de Sahagún siguiendo el trazado histórico a partir del río de los Templarios, para acceder hasta el núcleo urbano de Moratinos.

Este tramo conserva la denominación de Camino Francés.

SECTOR RURAL-2

Una vez atravesado el núcleo urbano, el Camino se dirige hacia San Nicolás por el camino viejo de Sahagún, que a partir de este momento coincide con la carretera N-120.

Actualmente se utiliza como recorrido alternativo entre Moratinos y San Nicolás, el camino de los Carros, desviando la ruta hacia el Sur. Este camino está señalizado aunque no guarda relación alguna con el itinerario histórico.

Una vez atravesado el núcleo de San Nicolás del Real Camino, la ruta continúa por la carretera N-120.

El camino histórico seguía el trazado del camino viejo de Sahagún, situado a 50m. en paralelo de la actual carretera, pero está perdido a causa de la concentración parcelaria.

En la delimitación del Conjunto Histórico se han incluido estos tramos desaparecidos, para conservar la memoria de su recorrido.

El Camino se dirige después hacia Sahagún bajando hasta el río Valderaduey y llegando a la Ermita de la Virgen de la Piedad.

En la localidad de San Nicolás está señalizada una ruta alternativa que evoluciona por el Camino de Trascabaña y la Senda de Pelines, aunque este recorrido no guarda ninguna relación con el itinerario histórico documentado.

La delimitación del Conjunto Histórico se establece de forma general en una franja de 100m. a cada lado de los itinerarios rurales descritos, que varía para ampliarse o reducirse, adaptándose a los elementos territoriales y estructura parcelaria existentes.

SECTOR URBANO-1

La ruta atraviesa la villa de Moratinos, penetrando en ella por la denominada calle Real ó Calzada Francesa, y se dirige por la calle Ontañón hasta retomar el camino de Sahagún ó la carretera N-120.

También se desvía hacia el camino de los Carros. una vez atravesada la Pza. Mayor de la localidad.

SECTOR URBANO-2

El Camino de Santiago atraviesa la localidad de San Nicolás del Real Camino por la denominada Calle Francesa, y lo abandona una vez cruzado el río Sequillo.

Junto a este lugar existió un hospital de peregrinos, del que no se conservan vestigios. La localización grafiada en planos es aproximada.

La delimitación del Camino de Santiago en los tramos urbanos, se ha trazado incluyendo las parcelas que dan frente y forman alineación hacia las referidas calles. Este ámbito se ajusta a la estructura parcelaria urbana.

3. ELEMENTOS DE INTERES RELACIONADOS CON EL CAMINO.

El siguiente cuadro refleja los elementos relacionados con el Camino:

Sector	Elemento	Nº fotografía
Rural	Fuente vieja	1
Rural	Fuente nueva	2
Urbano	Señalización en Moratinos	3
Urbano	Iglesia Parroquial Moratinos	4
Urbano	Iglesia Parroquial de S. Nicolás	5

A la entrada de San Nicolás del Real Camino existe una fuente hoy inutilizada, que se ha trasladado a la salida del pueblo junto al río Sequillo, en una zona arbolada.

La Iglesia Parroquial perteneció al Temple en el s. XII.


No existen Monumentos Declarados.

4. NORMATIVAS SECTORIALES Y DE PROTECCION.

En Moratinos y San Nicolás no existe regulación urbanística alguna ni, por tanto, normativa de protección.

No obstante es de aplicación la legislación de Patrimonio Histórico sobre la protección de Conjuntos Hcos., siendo preceptivo informe favorable de la Comisión Provincial de Patrimonio para todas las solicitudes de licencia.

PLANOS

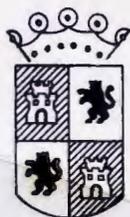

JUNTA DE CASTILLA Y LEÓN

CONSEJERIA DE CULTURA Y BIENESTAR SOCIAL
Dirección General de Patrimonio y Promoción Cultural

Documentación básica para la protección del

Camino de Santiago

tramo de la

Provincia de Palencia

como Bien de Interés Cultural
con categoría de Conjunto Histórico
en el tramo correspondiente al Municipio de

Moratinos

1

PLANO DE SITUACION
DEL MUNICIPIO

Escala 1/400.000


Anexo aprobado por Decreto
324/1999 de 23 de diciembre de la Junta
de Castilla y León.

1991



ARQUITECTO

Juan José Enriquez

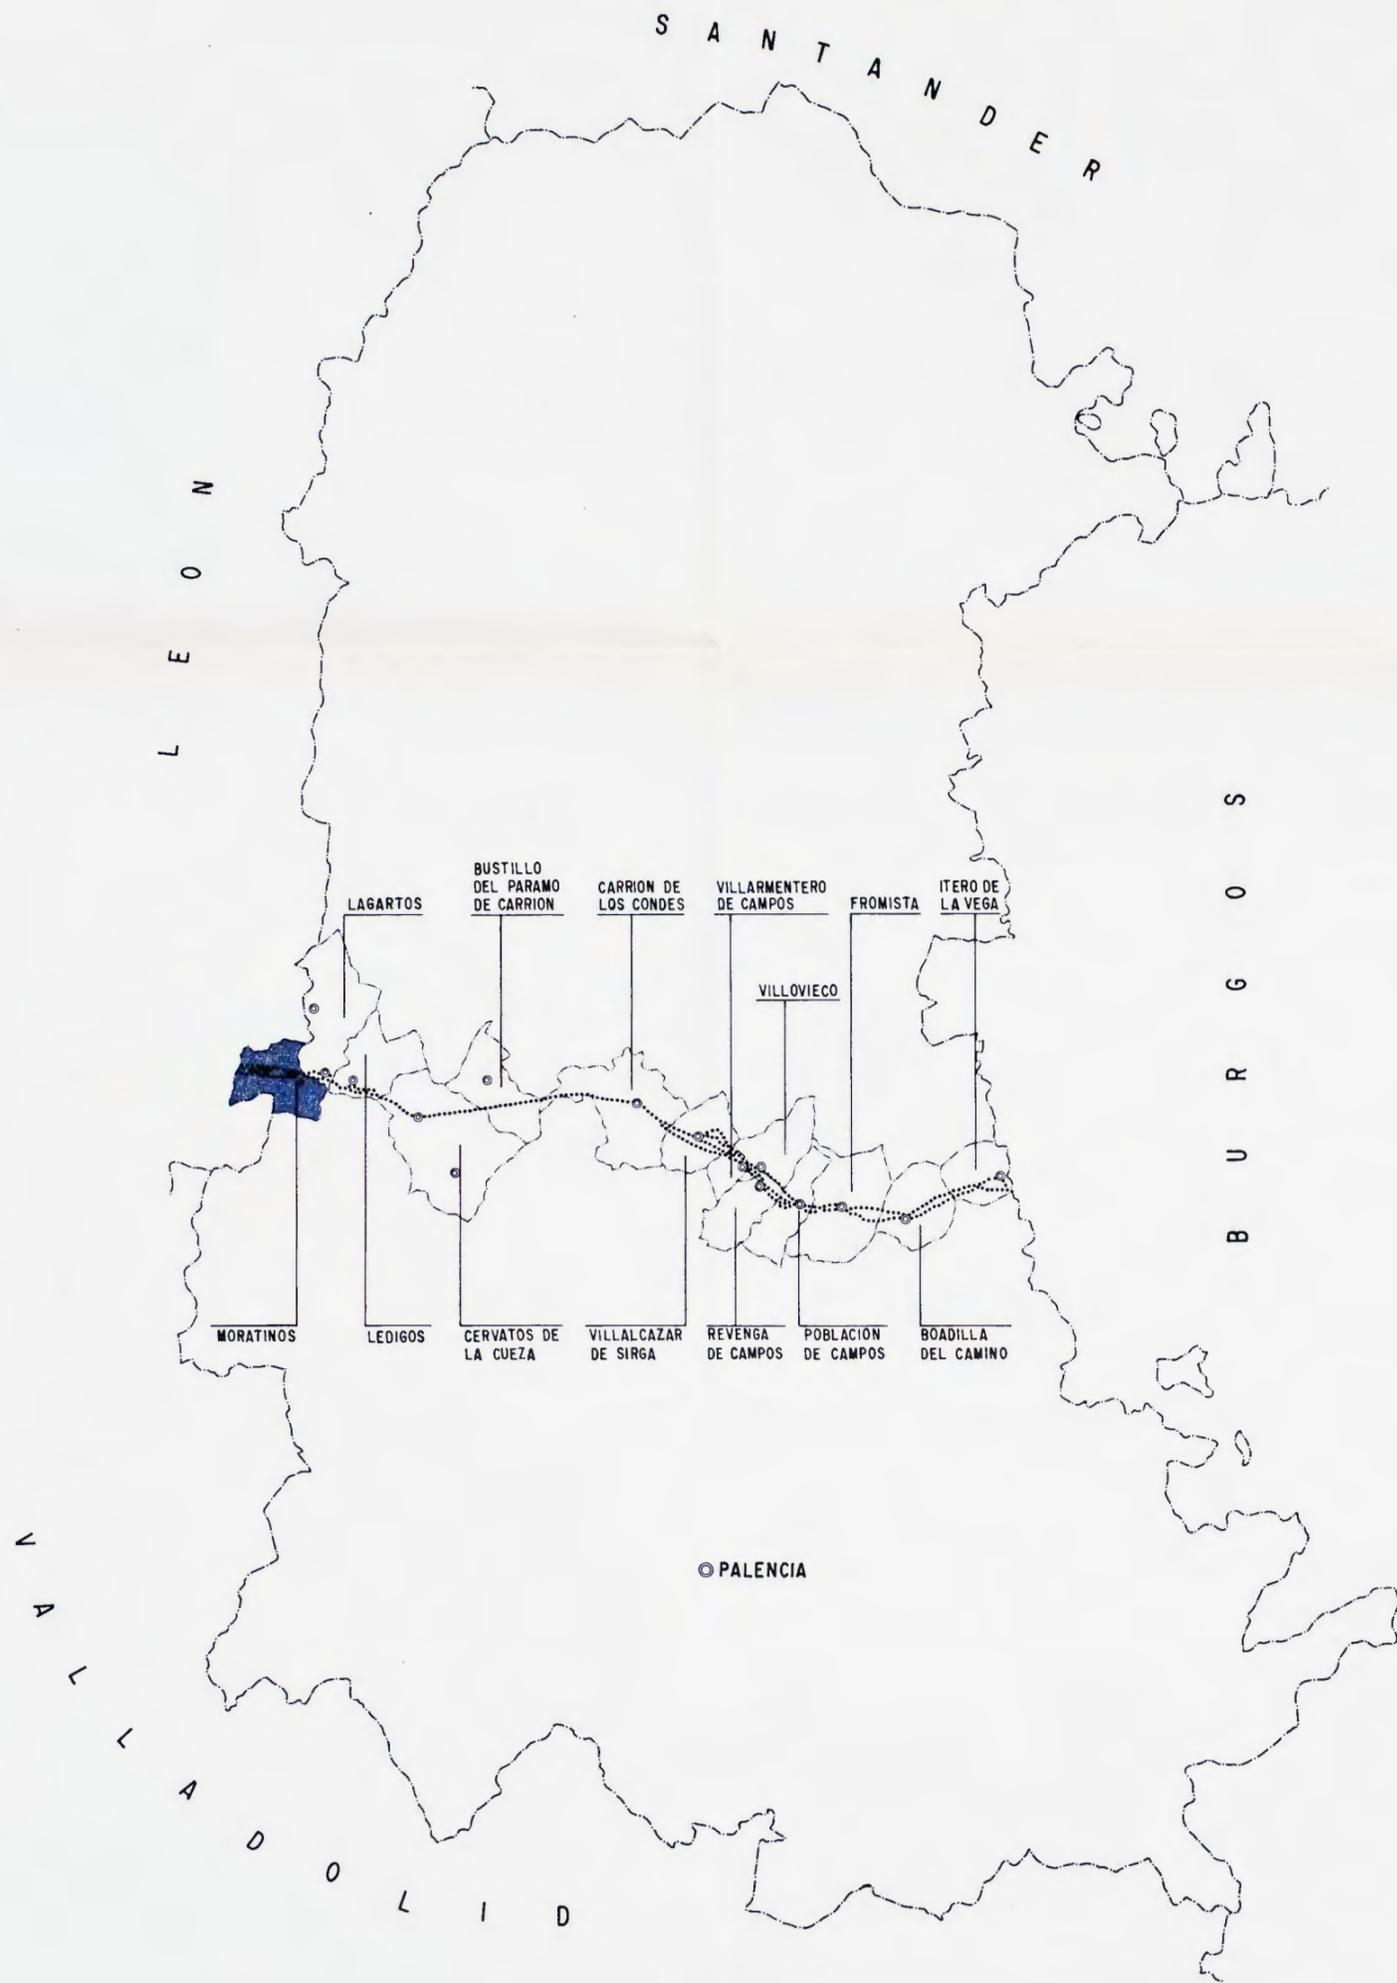

JUNTA DE CASTILLA Y LEON
 CONSEJERIA DE CULTURA Y BIENESTAR SOCIAL
 Dirección General de Patrimonio y Promoción Cultural

Documentación básica para la protección del
Camino de Santiago
 tramo de la
Provincia de Palencia
 como Bien de Interés Cultural
 con categoría de Conjunto Histórico
 en el tramo correspondiente al Municipio de

Moratinos

1
 PLANO DE SITUACION
 DEL MUNICIPIO

Escala 1/400.000
 Anexo aprobado por Decreto
 324/1999 de 25 de diciembre de la Junta
 de Castilla y León.

1991



ARQUITECTO

Juan José Enriquez



JUNTA DE CASTILLA Y LEÓN

CONSEJERIA DE CULTURA Y BIENESTAR SOCIAL
Dirección General de Patrimonio y Promoción Cultural

Documentación básica para la protección del

Camino de Santiago

tramo de la

Provincia de Palencia

como Bien de Interés Cultural
con categoría de Conjunto Histórico
en el tramo correspondiente al Municipio de

Moratinos

2

PLANO DE DESARROLLO
DEL CAMINO

Escala

1/100.000 *Anexo aprobado por Decreto
324/1999, de 23 de diciembre de la Junta
de Castilla y León.*

1991



Fdo.: Blanca Ruiz Paniagua

ARQUITECTO

Juan José Enriquez



JUNTA DE CASTILLA Y LEÓN
 CONSEJERIA DE CULTURA Y BIENESTAR SOCIAL
 Dirección General de Patrimonio y Promoción Cultural

Documentación básica para la protección del
Camino de Santiago
 tramo de la
Provincia de Palencia
 como Bien de Interés Cultural
 con categoría de Conjunto Histórico
 en el tramo correspondiente al Municipio de

Moratinos


2
 PLANO DE DESARROLLO
 DEL CAMINO

Escala 1/100.000
 Anexo aprobado por Decreto 324/1999 de 23 de diciembre de la Junta de Castilla y León.

1991
 Fdo. Blanca Ruiz Paniagua

ARQUITECTO

Juan Jose Enriquez

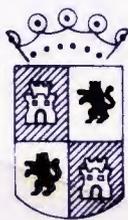

JUNTA DE CASTILLA Y LEÓN

CONSEJERIA DE CULTURA Y BIENESTAR SOCIAL

Dirección General de Patrimonio y Promoción Cultural

Documentación básica para la protección del

Camino de Santiago tramo de la Provincia de Palencia

como Bien de Interés Cultural
con categoría de Conjunto Histórico
en el tramo correspondiente al Municipio de

Moratinos

3

PLANO DEL MUNICIPIO
DIVISION EN SECTORES


Escala
1/50.000

1991

ARQUITECTO

Juan José Enriquez



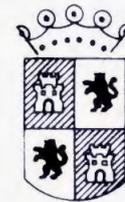

JUNTA DE CASTILLA Y LEON
 CONSEJERIA DE CULTURA Y BIENESTAR SOCIAL
 Dirección General de Patrimonio y Promoción Cultural

Documentación básica para la protección del
Camino de Santiago
 tramo de la
Provincia de Palencia
 como Bien de Interés Cultural
 con categoría de Conjunto Histórico
 en el tramo correspondiente al Municipio de

Moratinos

3

PLANO DEL MUNICIPIO
 DIVISION EN SECTORES


Escala
 1/50.000

1991



ARQUITECTO

Juan José Enriquez

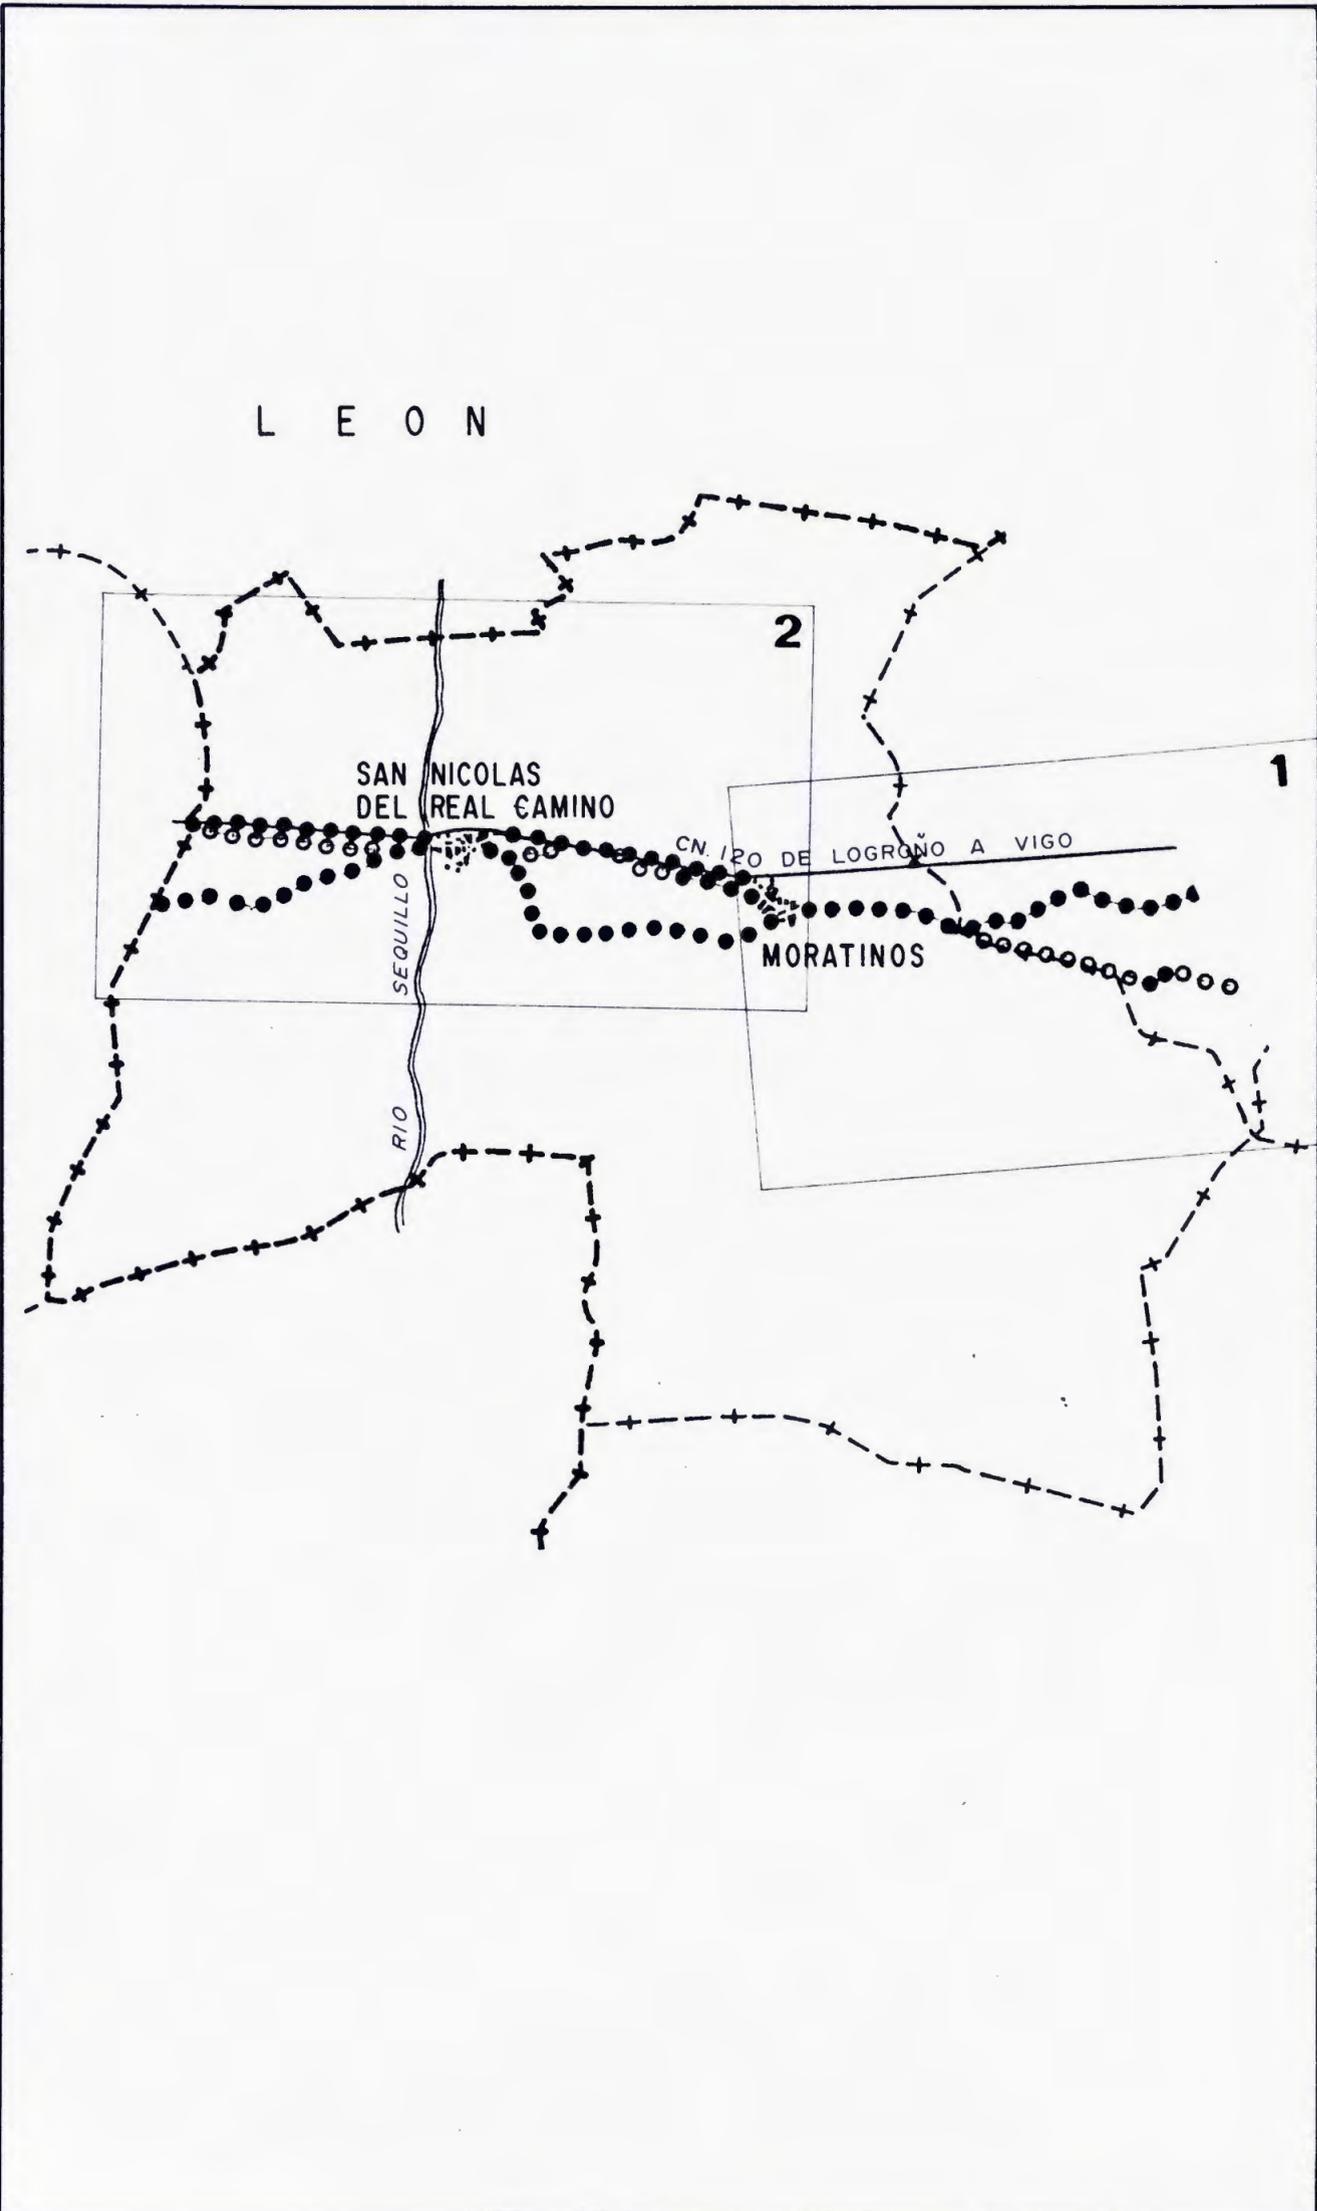



JUNTA DE CASTILLA Y LEÓN

CONSEJERIA DE CULTURA Y BIENESTAR SOCIAL

Dirección General de Patrimonio y Promoción Cultural

Documentación básica para la protección del

Camino de Santiago tramo de la Provincia de Palencia

como Bien de Interés Cultural
con categoría de Conjunto Histórico
en el tramo correspondiente al Municipio de

Moratinos

4-1

PLANO DEL SECTOR
RURAL-1

Escala

1/6.000

Anexo aprobado por Decreto
324/1989, de 23 de diciembre de la Junta
de Castilla y León.

SECCION DE PROTECCION,


1991

ARQUITECTO

Juan Jose Enriquez



[Handwritten signature]
Dña. Blanca Ruiz Paniagua

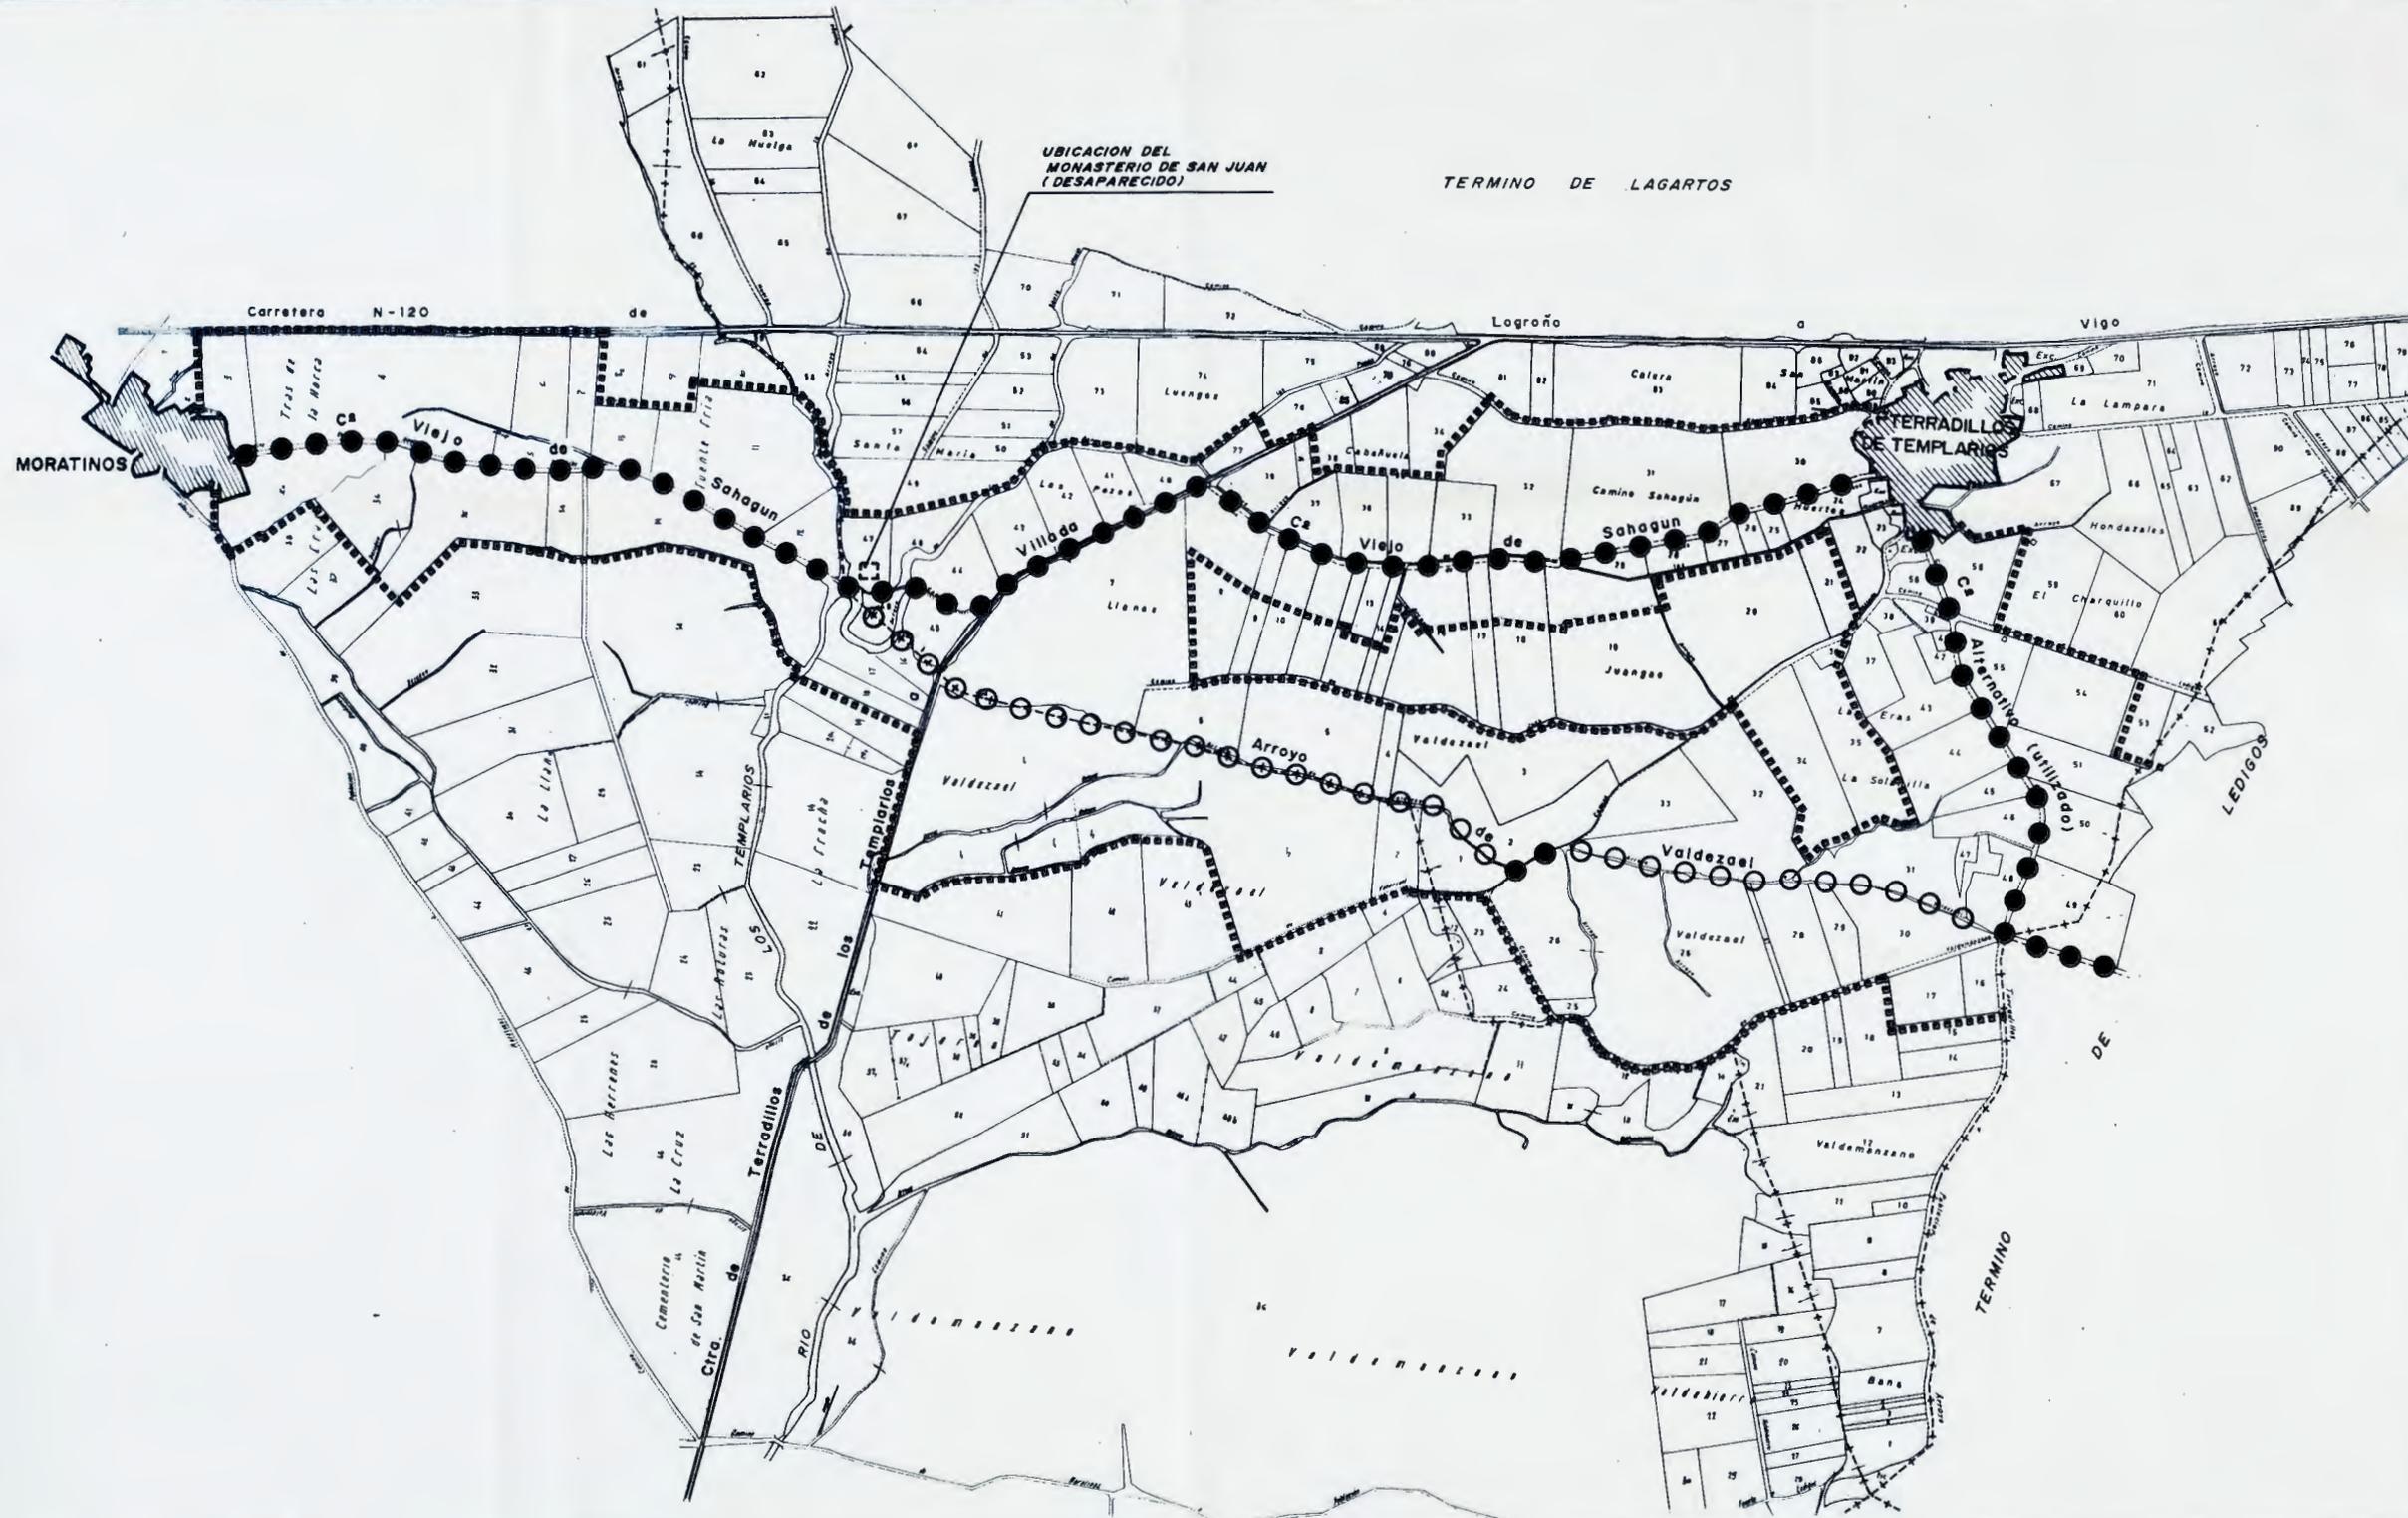

- NUCLEO URBANO
- MURALLA
- IGLESIA/MONASTERIO/CONVENTO
- ERMITA / SANTUARIO
- HOSPITAL / HOSPEDERIA
- PALACIO / CASA SEÑORIAL
- PUERTA / PORTADA / ARCO
- PALOMAR
- PUENTE
- CRUCERO
- FUENTE / POZO
- GRUPO VEGETAL / ARBOLEDA
- ROLLO
- EXCLUSA
- CARTEL / MOJON
- ENTORNO DE PROTECCION
- TRAZADO DEL CAMINO
- CAMINO DESAPARECIDO



JUNTA DE CASTILLA Y LEÓN
 CONSEJERIA DE CULTURA Y BIENESTAR SOCIAL
 Direccion General de Patrimonio y Promocion Cultural

Documentacion basica para la proteccion del
Camino de Santiago
 tramo de la
Provincia de Palencia
 como Bien de Interes Cultural
 con categoria de Conjunto Historico
 en el tramo correspondiente al Municipio de

Moratinos

4-1
 PLANO DEL SECTOR
 RURAL-1

Escala 1/6.000
 Anexo aprobado por Decreto 374/1991, de 23 de mayo, de la Junta de Castilla y León.

1991
 Director General de Patrimonio y Promocion Cultural
 Blanca Ruiz Pardegas

ARQUITECTO

Juan Jose Enriquez



JUNTA DE CASTILLA Y LEÓN

CONSEJERIA DE CULTURA Y BIENESTAR SOCIAL
Dirección General de Patrimonio y Promoción Cultural

Documentación básica para la protección del

Camino de Santiago

tramo de la

Provincia de Palencia

como Bien de Interés Cultural
con categoría de Conjunto Histórico
en el tramo correspondiente al Municipio de

Moratinos

4-2

PLANO DEL SECTOR
RURAL -2

Escala


1/6.000

1991



ARQUITECTO

Juan Jose Enriquez

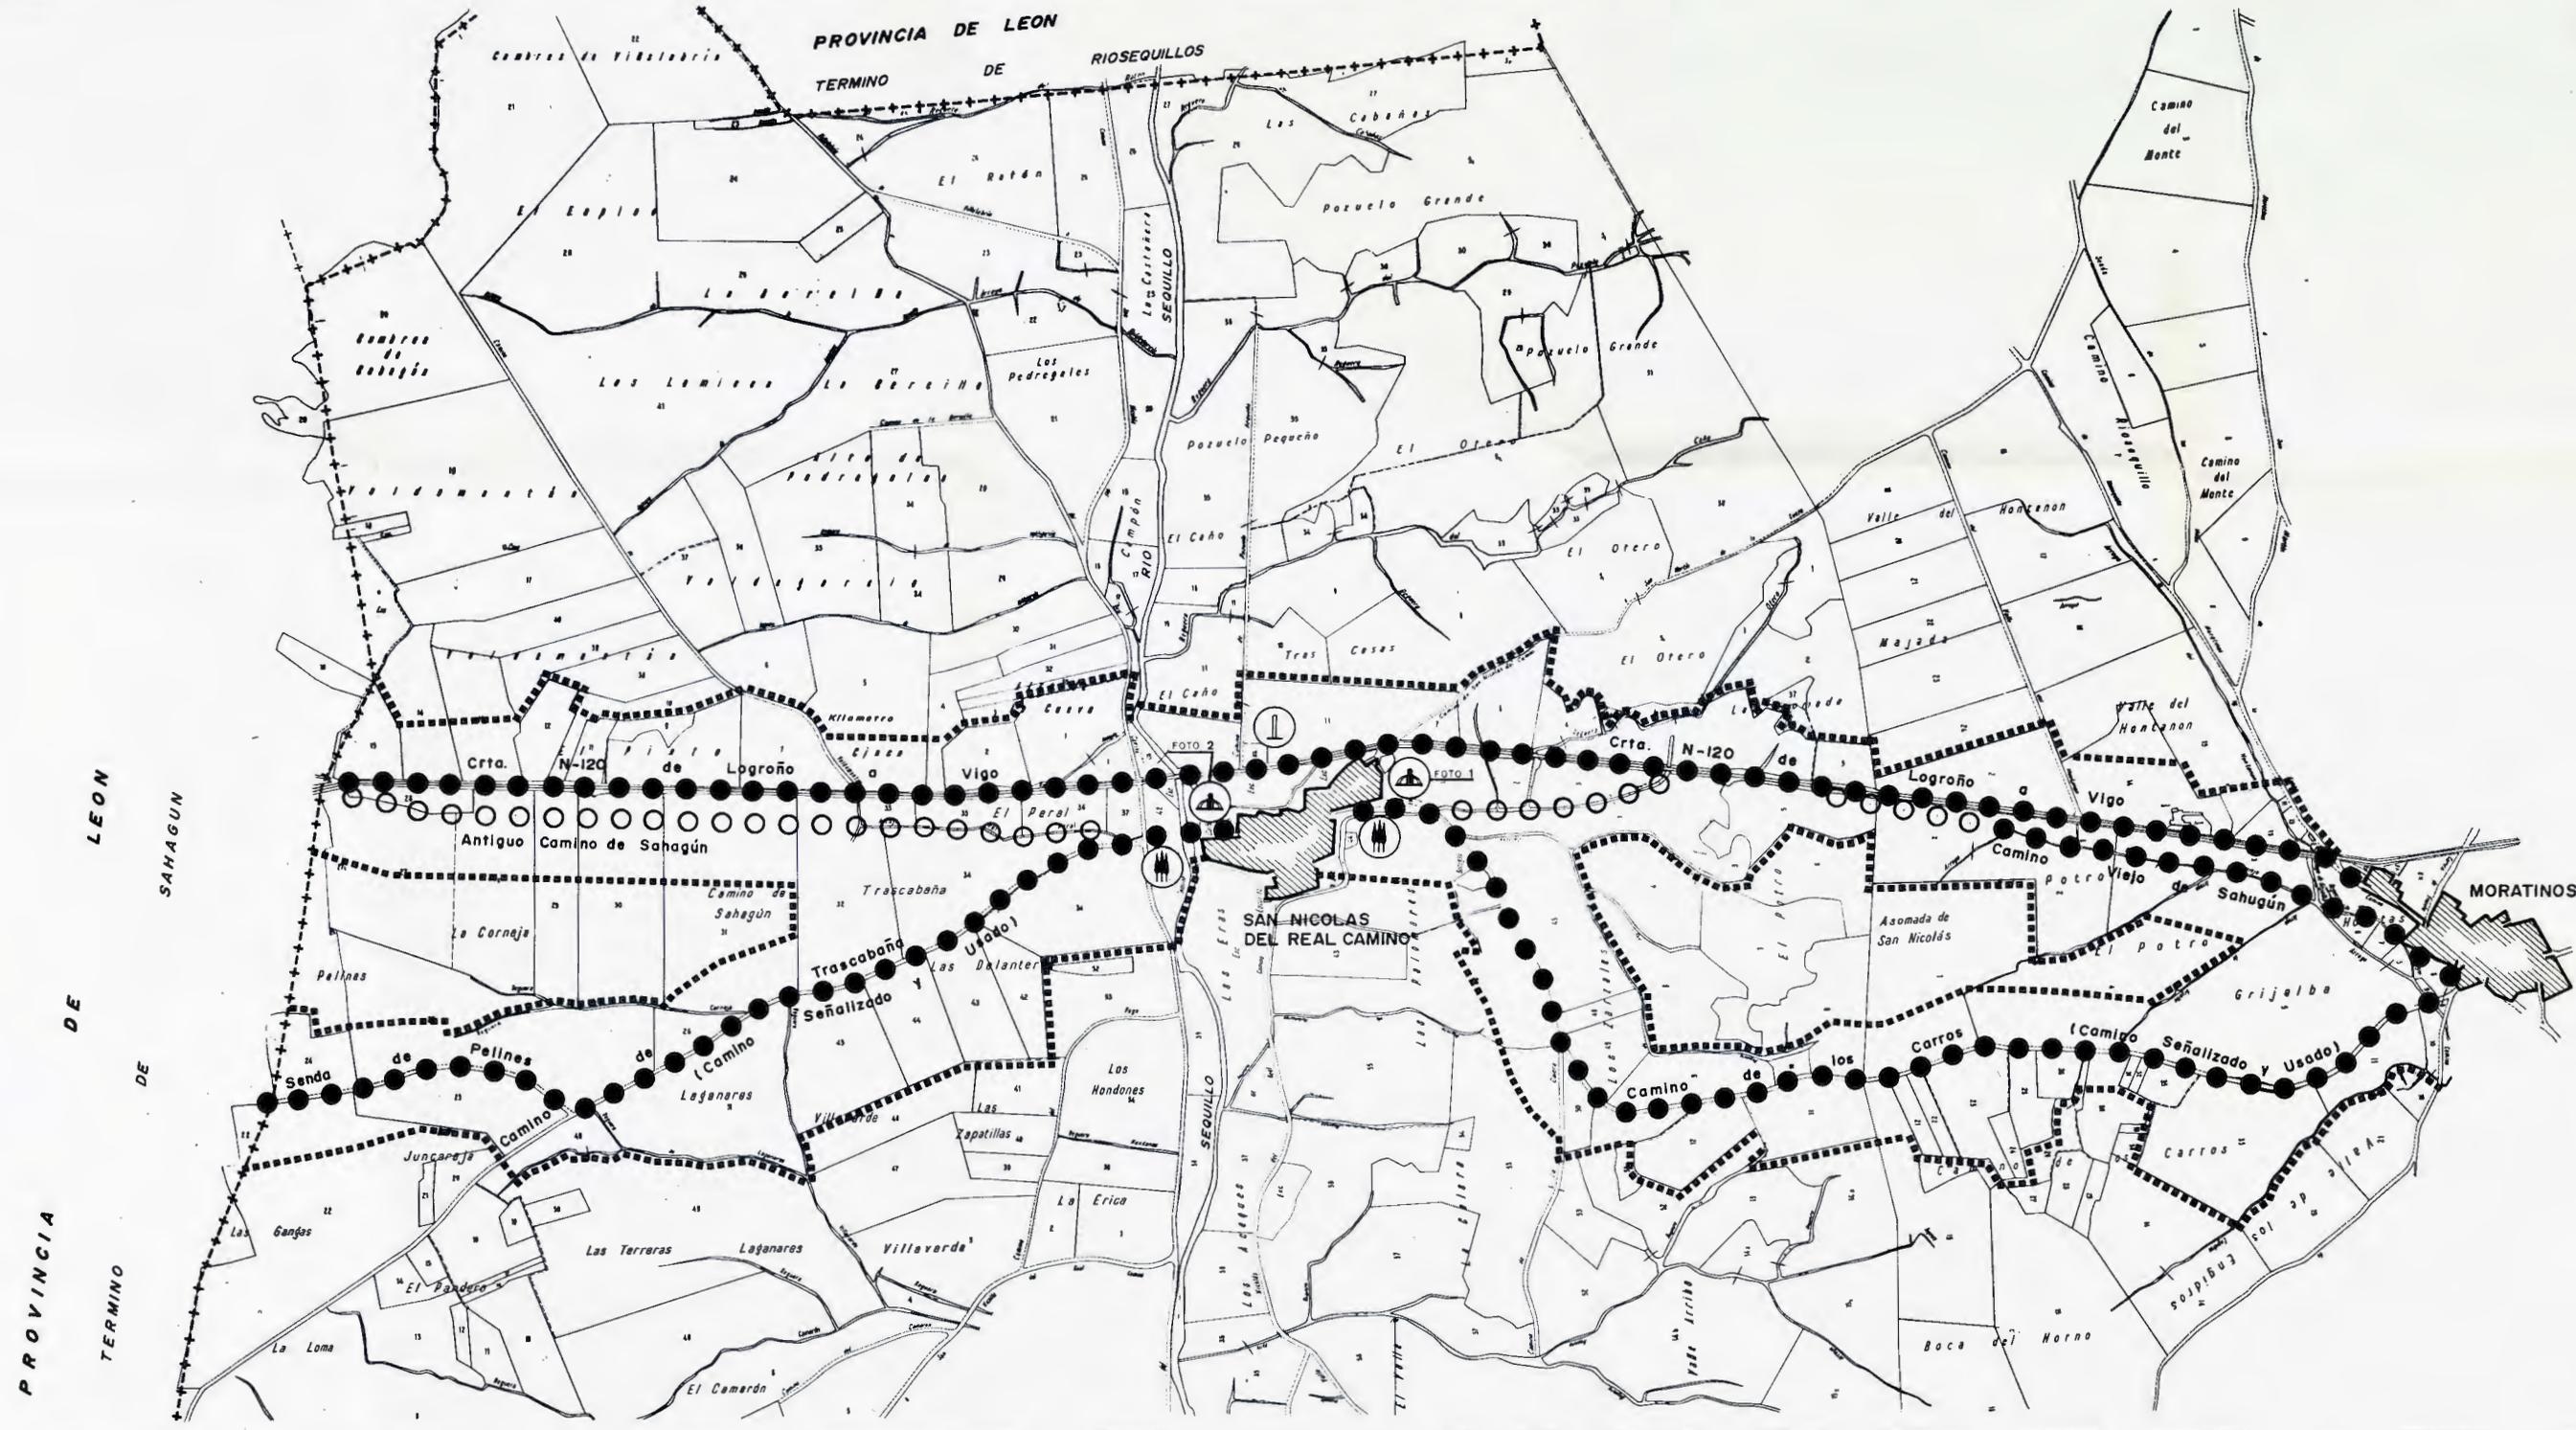

- | | | | |
|--|-----------------------------|--|--------------------------|
| | NUCLEO URBANO | | CRUCERO |
| | MURALLA | | FUENTE / POZO |
| | IGLESIA/MONASTERIO/CONVENTO | | GRUPO VEGETAL / ARBOLEDA |
| | ERMITA / SANTUARIO | | MOLLO |
| | HOSPITAL / HOSPEDERIA | | EXCLUSA |
| | PALACIO / CASA SEÑORIAL | | CARTEL / MOJON |
| | PUERTA / PORTADA / ARCO | | ENTORNO DE PROTECCION |
| | PALOMAR | | TRAZADO DEL CAMINO |
| | PUENTE | | CAMINO DESAPARECIDO |



JUNTA DE CASTILLA Y LEON
 CONSEJERIA DE CULTURA Y BIENESTAR SOCIAL
 Direccion General de Patrimonio y Promocion Cultural

Documentacion basica para la proteccion del
Camino de Santiago
 tramo de la
Provincia de Palencia
 como Bien de Interes Cultural
 con categoria de Conjunto Historico
 en el tramo correspondiente al Municipio de

Moratinos

4.2
 PLANO DEL SECTOR
 RURAL -2

Escala 1/6.000

1991



ARQUITECTO
 Juan Jose Enriquez



JUNTA DE CASTILLA Y LEON

CONSEJERIA DE CULTURA Y BIENESTAR SOCIAL
Direccion General de Patrimonio y Promocion Cultural

Documentacion basica para la proteccion del

Camino de Santiago

tramo de la

Provincia de Palencia

como Bien de Interes Cultural
con categoria de Conjunto Historico
en el tramo correspondiente al Municipio de

Moratinos

5-1

PLANO DEL SECTOR
URBANO-1


Escala 1/1.000

Anexo aprobado por Decreto
de 23 de diciembre de la Junta
de Castilla y León.
SECCION DE PROTECCION,
Fdo.: Blanca Ruiz Paniagua

1991

ARQUITECTO

Juan Jose Enriquez

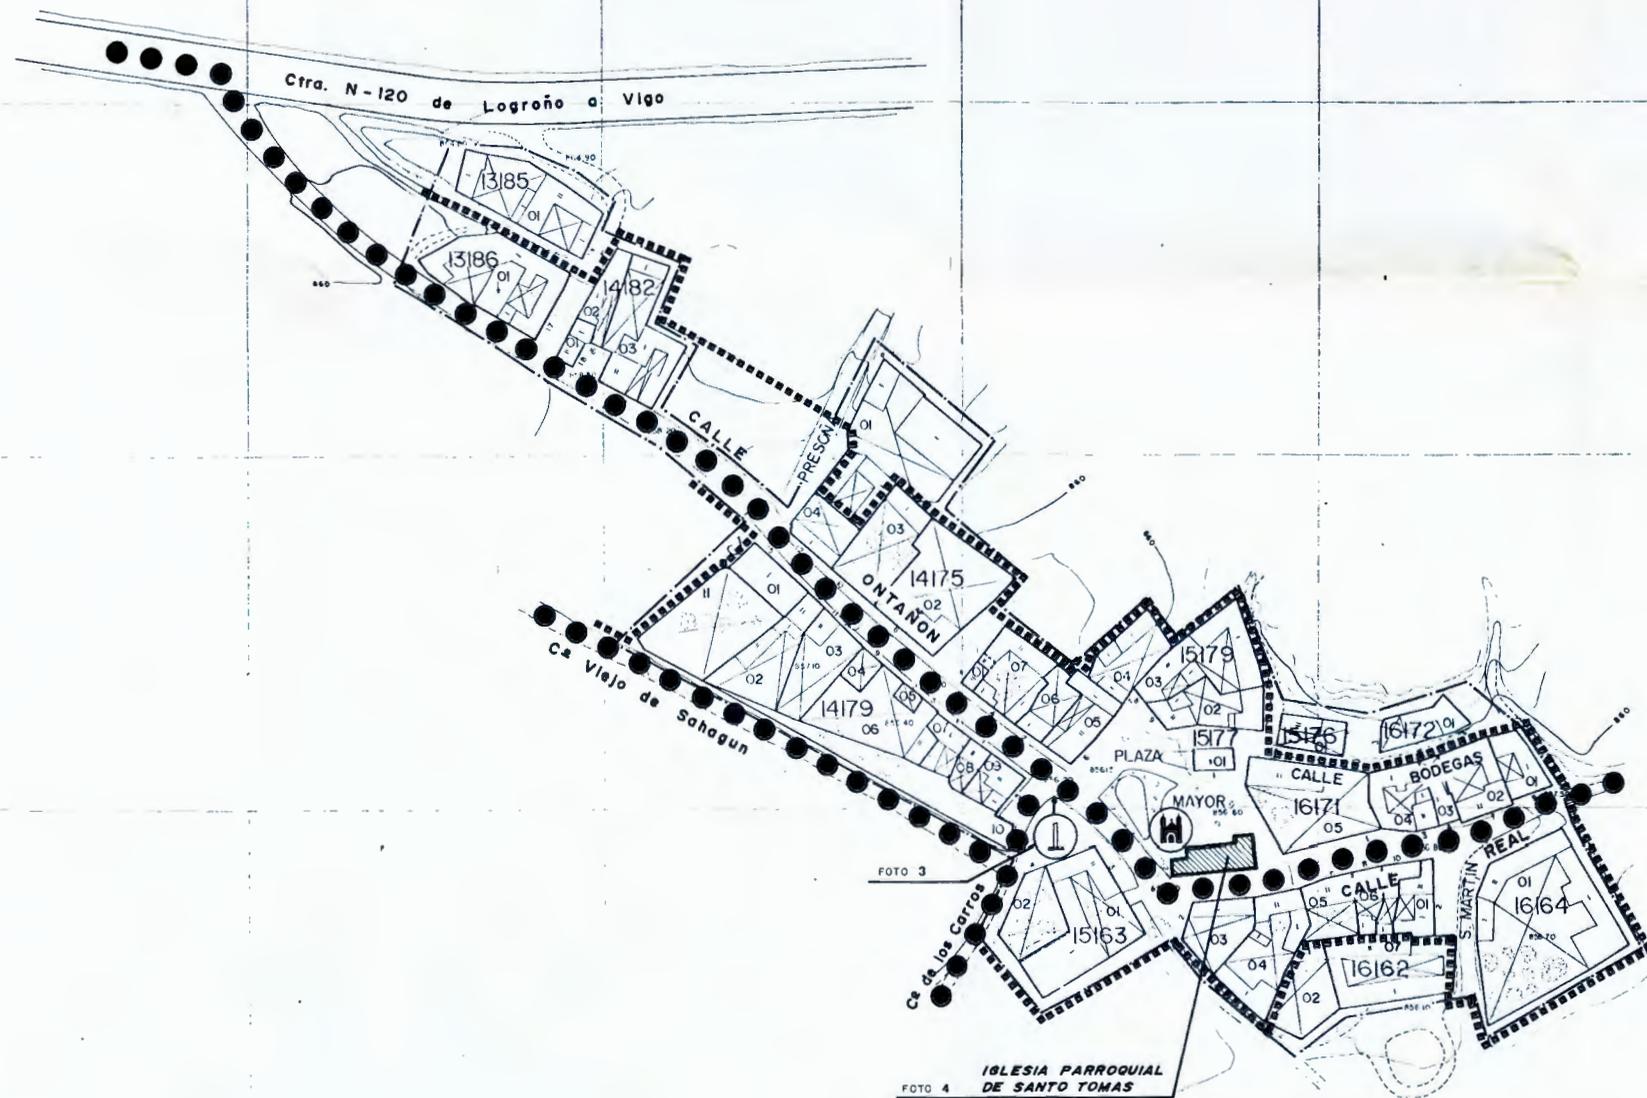

- | | | | |
|--|-----------------------------|--|--------------------------|
| | NUCLEO URBANO | | CRUCERO |
| | MURALLA | | FUENTE / POZO |
| | IGLESIA/MONASTERIO/CONVENTO | | GRUPO VEGETAL / ARBOLEDA |
| | ERMITA / SANTUARIO | | ROLLO |
| | HOSPITAL / HOSPEDERIA | | EXCLUSA |
| | PALACIO / CASA SEÑORIAL | | CARTEL / MOJON |
| | PUERTA / PORTADA / ARCO | | ENTORNO DE PROTECCION |
| | PALOMAR | | TRAZADO DEL CAMINO |
| | PUENTE | | CAMINO DESAPARECIDO |



JUNTA DE CASTILLA Y LEON
 CONSEJERIA DE CULTURA Y BIENESTAR SOCIAL
 Direccion General de Patrimonio y Promocion Cultural

Documentacion basica para la proteccion del
Camino de Santiago
 tramo de la
Provincia de Palencia
 como Bien de Interes Cultural
 con categoria de Conjunto Historico
 en el tramo correspondiente al Municipio de

Moratinos

5-1
 PLANO DEL SECTOR
 URBANO-1

Escala 1/1.000
 Anexo aprobado por Decreto de 25 de diciembre de 1990 de la Junta de Castilla y León.
 1991
 Director General de Patrimonio y Promocion Cultural
 Juan José Enriquez

ARQUITECTO
 Juan Jose Enriquez



JUNTA DE CASTILLA Y LEÓN

CONSEJERIA DE CULTURA Y BIENESTAR SOCIAL
Dirección General de Patrimonio y Promoción Cultural

Documentación básica para la protección del
Camino de Santiago
tramo de la
Provincia de Palencia

como Bien de Interés Cultural
con categoría de Conjunto Histórico
en el tramo correspondiente al Municipio de

Moratinos

SAN NICOLAS DEL REAL CAMINO

5-2


PLANO DEL SECTOR
URBANO

324/1999 de 23 de diciembre de la Junta
Escala 1/1.000
1999

Anexo aprobado por Decreto
de Castilla y León.
SECCION DE PROTECCION,
No. Blanca Ruiz Paniagua

ARQUITECTO

Juan José Enriquez

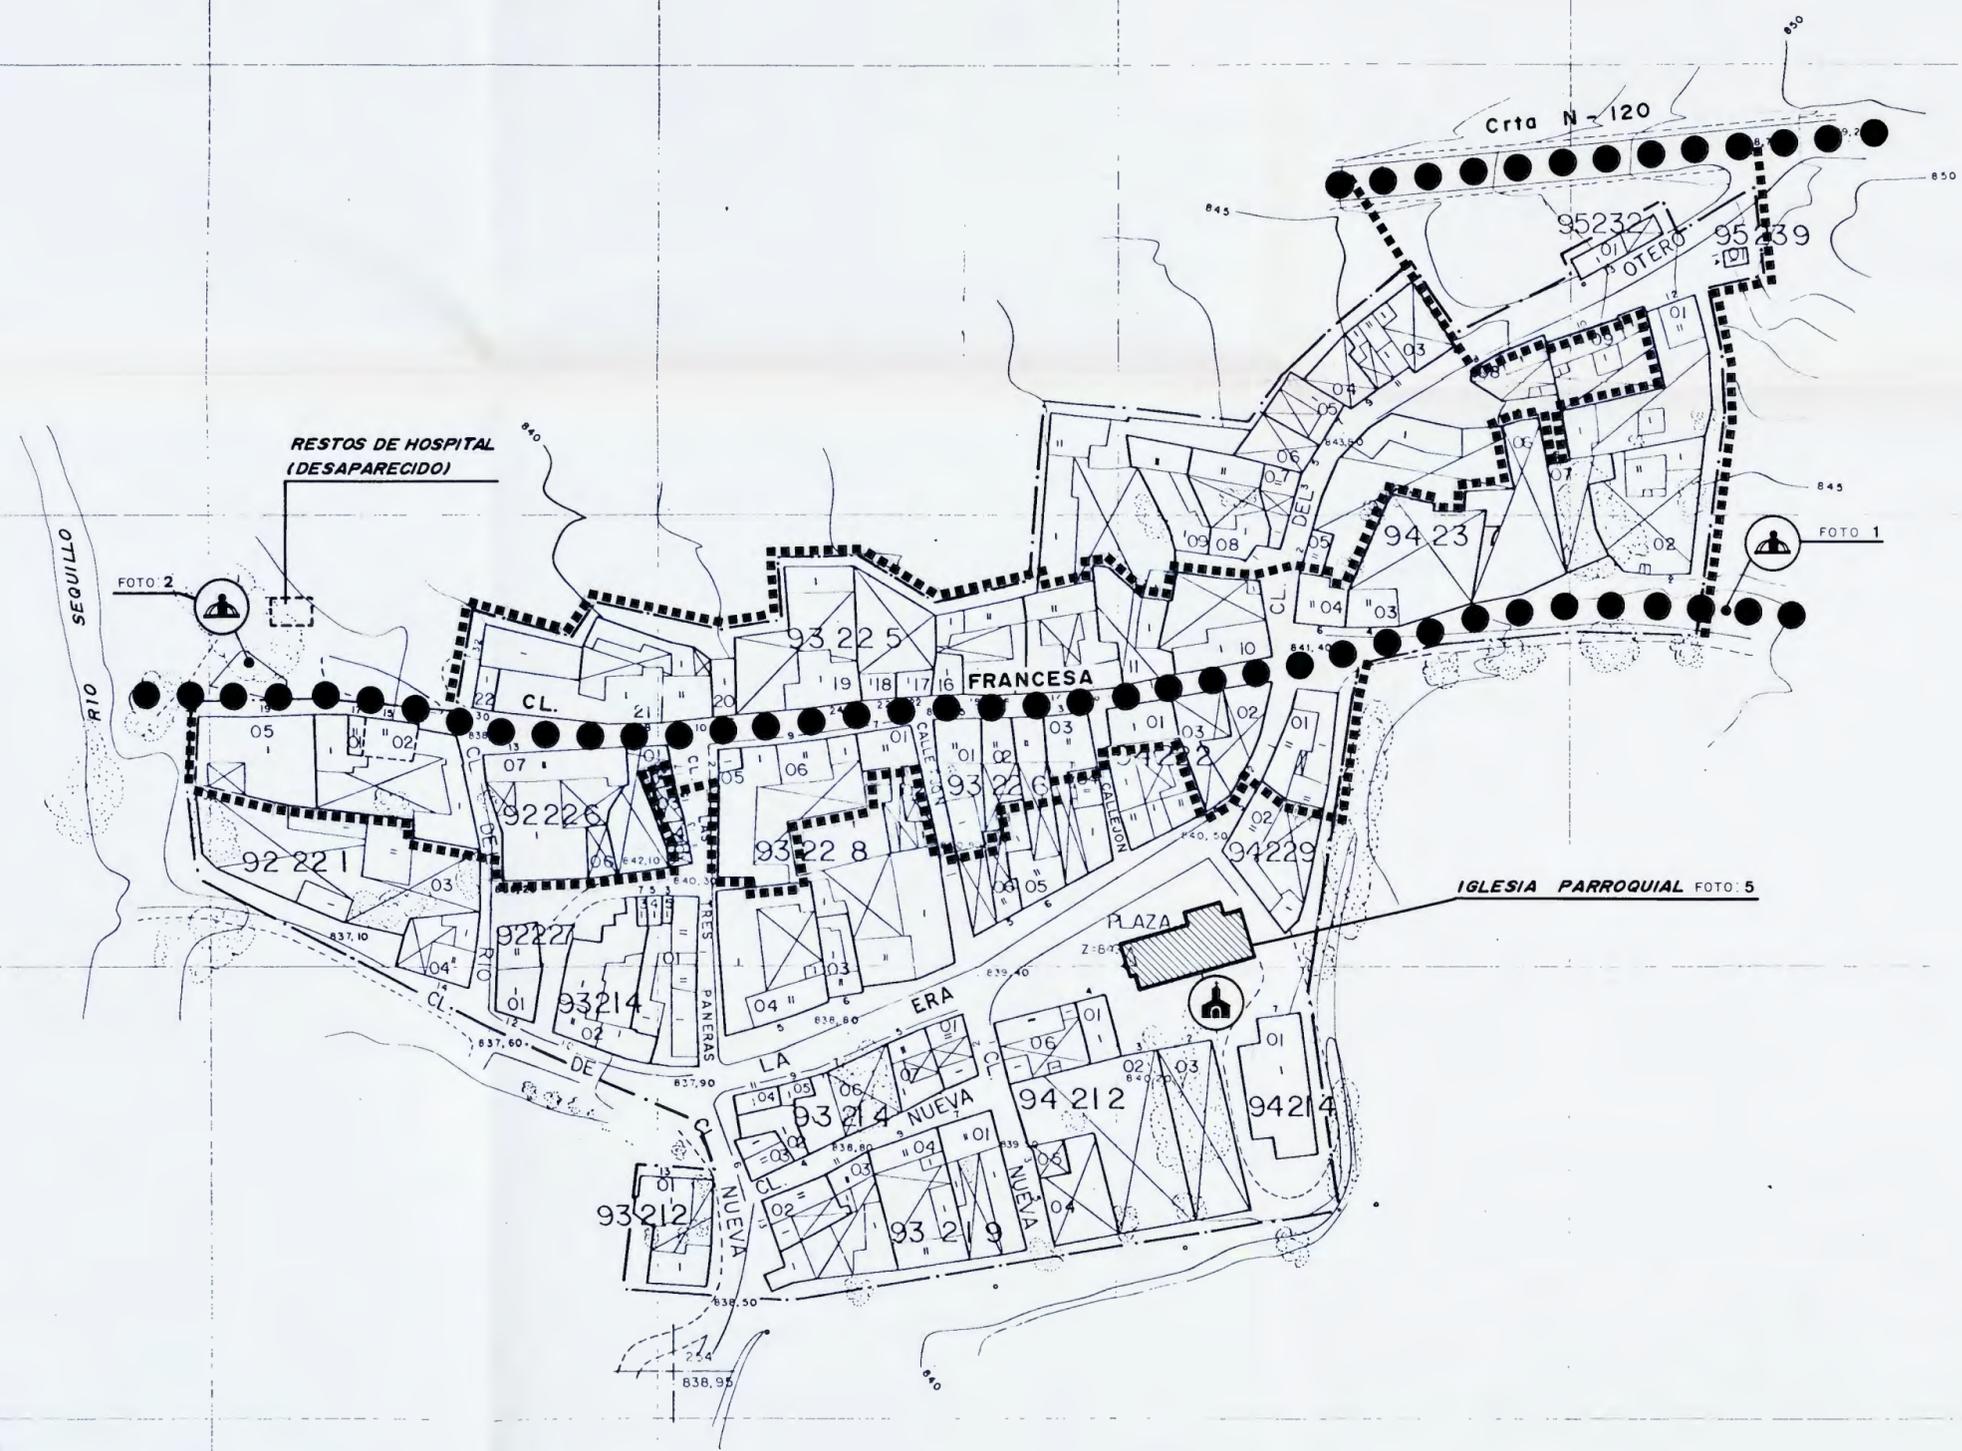

-  NUCLEO URBANO
-  MURALLA
-  IGLESIA/MONASTERIO/CONVENTO
-  ERMITA / SANTUARIO
-  HOSPITAL / HOSPEDERIA
-  PALACIO / CASA SEÑORIAL
-  PUERTA / PORTADA / ARCO
-  PALOMAR
-  PUENTE
-  CRUCERO
-  FUENTE / POZO
-  GRUPO VEGETAL / ARBOLEDA
-  ROLLO
-  EXCLUSA
-  CARTEL / MOJON
-  ENTORNO DE PROTECCION
-  TRAZADO DEL CAMINO
-  CAMINO DESAPARECIDO



JUNTA DE CASTILLA Y LEON
 CONSEJERIA DE CULTURA Y BIENESTAR SOCIAL
 Direccion General de Patrimonio y Promocion Cultural

Documentación básica para la protección del
Camino de Santiago
 tramo de la
Provincia de Palencia
 como Bien de Interés Cultural
 con categoría de Conjunto Histórico
 en el tramo correspondiente al Municipio de

Moratinos
 SAN NICOLAS DEL REAL CAMINO

5-2
 PLANO DEL SECTOR
 URBANO

Anexo aprobado por Decreto
 324/1999 de 25 de diciembre de la Junta
 de Castilla y León.
 1/1.000
 1999
 Sección de Protección,
 Blanca Ruiz Paniagua

ARQUITECTO
 Juan José Enriquez

FOTOGRAFIAS











