

Anexo aprobado por Decreto
324/1999, de 23 de diciembre de la Junta
de Castilla y León.
SECCION DE PROTECCION,



Fdo. Blanca Ruiz Paniagua




JUNTA DE CASTILLA Y LEON

CONSEJERIA DE CULTURA Y BIENESTAR SOCIAL

DIRECCION GENERAL DE PATRIMONIO Y PROMOCION CULTURAL

DOCUMENTACION BASICA PARA LA PROTECCION DEL
Camino de Santiago
EN LA PROVINCIA DE BURGOS
COMO BIEN DE INTERES CULTURAL
CON CATEGORIA DE CONJUNTO HISTORICO
EN EL TRAMO CORRESPONDIENTE AL MUNICIPIO DE

~~2~~ - VILLALBILLA DE BURGOS
20

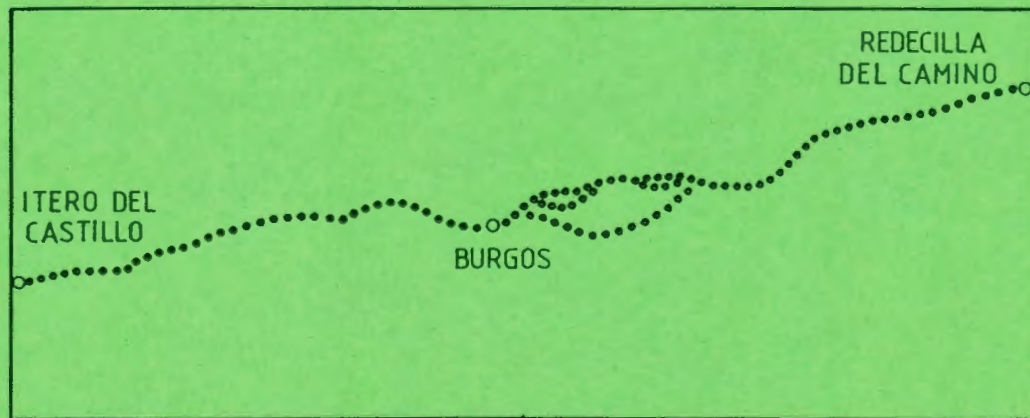

OSCAR ESPINOSA CAMARERO
ARQUITECTO

SALVADOR DOMINGO MENA
LICENCIADO EN GEOGRAFIA E HISTORIA

BURGOS, MAYO de 1998

DOCUMENTACION BASICA PARA LA PROTECCION DEL CAMINO DE SANTIAGO

Nº 22.- Término municipal de VILLALBILLA DE BURGOS

1.- DESCRIPCION DEL CAMINO DE SANTIAGO A SU PASO POR EL MUNICIPIO

La ruta jacobea atraviesa el término municipal, procedente del de Burgos, por el denominado "Camino Real Francés", que se conserva en su integridad, discurriendo junto al llamado Molino de Ramón, antiguo hospital jacobeo de Juan Mathé, sirviendo en su parte central de límite con el término municipal de Burgos.

2.- NORMATIVA URBANISTICA

Posee Normas Subsidiarias Municipales definitivamente aprobadas el día 10 de Febrero de 1.983 (B.O.P. 2-3-1.983).

3.- CONCENTRACION PARCELARIA

Se encuentra actualmente sin empezar.

JUNTA DE CAS

CONSEJERIA DE CULTUR

DIRECCION GENERAL DE PATRI

DOCUMENTACION BASICA

Camino d

EN LA PROVIN

COMO BIEN DE I
CON CATEGORIA DE
EN EL TRAMO CORRESPO

22.- VILLALE

PLANO DEL MUNICIPIO DIVISION EN SECTORES

PLANO N °

22

ESCALA

1/50.000

FECHA

MAYO 1998


OSCAR ESPINOSA CAMARERO
ARQUITECTO

SALVADOR DOMINGO MENA
LICENCIADO EN GEOGRAFIA E HI

JUNTA DE CASTILLA Y LEON

CONSEJERIA DE CULTURA Y BIENESTAR SOCIAL

DIRECCION GENERAL DE PATRIMONIO Y PROMOCION CULTURAL

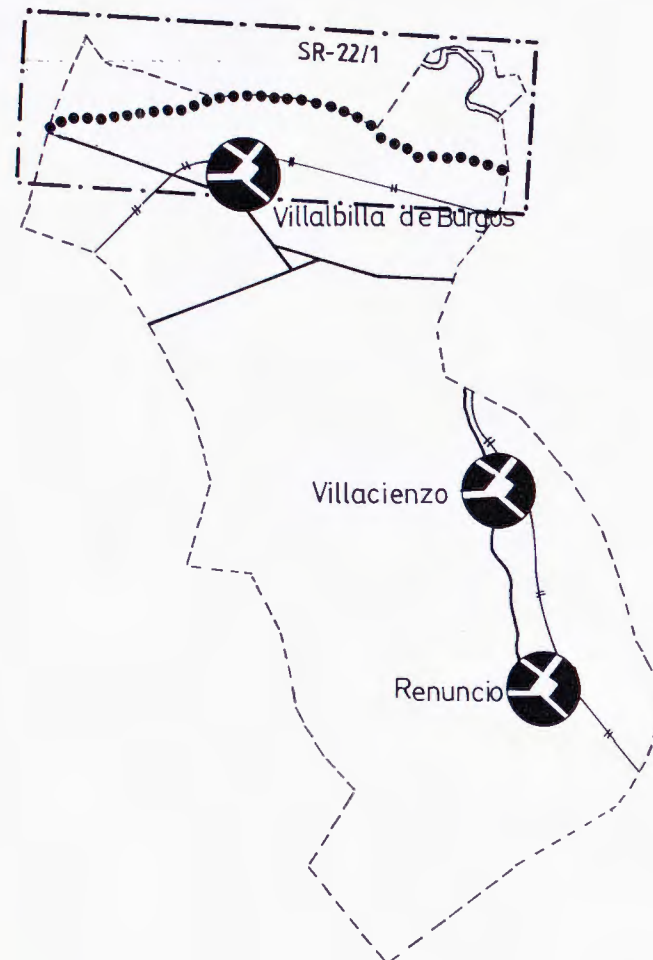

DOCUMENTACION BASICA PARA LA PROTECCION DEL

Camino de Santiago

EN LA PROVINCIA DE BURGOS

COMO BIEN DE INTERES CULTURAL
CON CATEGORIA DE CONJUNTO HISTORICO
EN EL TRAMO CORRESPONDIENTE AL MUNICIPIO DE

22.- VILLALBILLA DE BURGOS

PLANO DEL MUNICIPIO DIVISION EN SECTORES

PLANO N°

22

ESCALA

1/50.000

FECHA

MAYO 1998

Anexo aprobado por Decreto
324/1999, de 23 de diciembre de la Junta
de Castilla y León.

SECCION DE PROMOCION,

Fdo.: Blanca Ruiz Paniagua



OSCAR ESPINOSA CAMARERO

ARQUITECTO

SALVADOR DOMINGO MENA

LICENCIADO EN GEOGRAFIA E HISTORIA

JUNTA DE CA

CONSEJERIA DE CULTU

DIRECCION GENERAL DE PAT

DOCUMENTACION BASICA

Camino

EN LA PROVIN

COMO BIEN DE
CON CATEGORIA DE
EN EL TRAMO CORRESP

20 ~~22~~ - VILLALE

SECTOR RURAL SR-22/1

PLANO N°

34

ESCALA

1/10.000

FECHA


MAYO 1998

OSCAR ESPINOSA CAMARERO
ARQUITECTO

SALVADOR DOMINGO MENA
LICENCIADO EN GEOGRAFIA E HI

- NUCLEO URBANO
- MURALLA/FORTALEZA
- IGLESIA/MONASTERIO/CONVENTO
- ERMITA/SANTUARIO/CAPILLA
- HOSPITAL/INFIRMERIA
- PALACIO/CASA SEÑORIAL
- PUERTA/PORTADA/ARCO
- GRANJA/ARRISCO
- FUENTE
- CRUCERO
- FUENTE/POZO
- GRUPO VEGETAL/ARBOLEDA
- LIMITE DE MUNICIPIO
- ENTORNO DE PROTECCION
- TRAZADO DEL CAMINO (TRAZADO ALTERNATIVO)
- CAMINO DESAPARECIDO
- CARRETERA (Nal./Comarcal)
- CAMINO/PISTA/SEÑERA
- FERROCARRIL
- TENDIDO ELECTRICO
- RIO/ARROYO
- ACEQUIA/DESAGUE
- ANEJA/ARBOLEDA
- LIMITE FINCA

0 100 200 300 400 500 Metros
 SISTEMA GRAFICO CARTESIANO INDICADO
 PARA POSIBLE MONTAJE DE LOS SECTORES

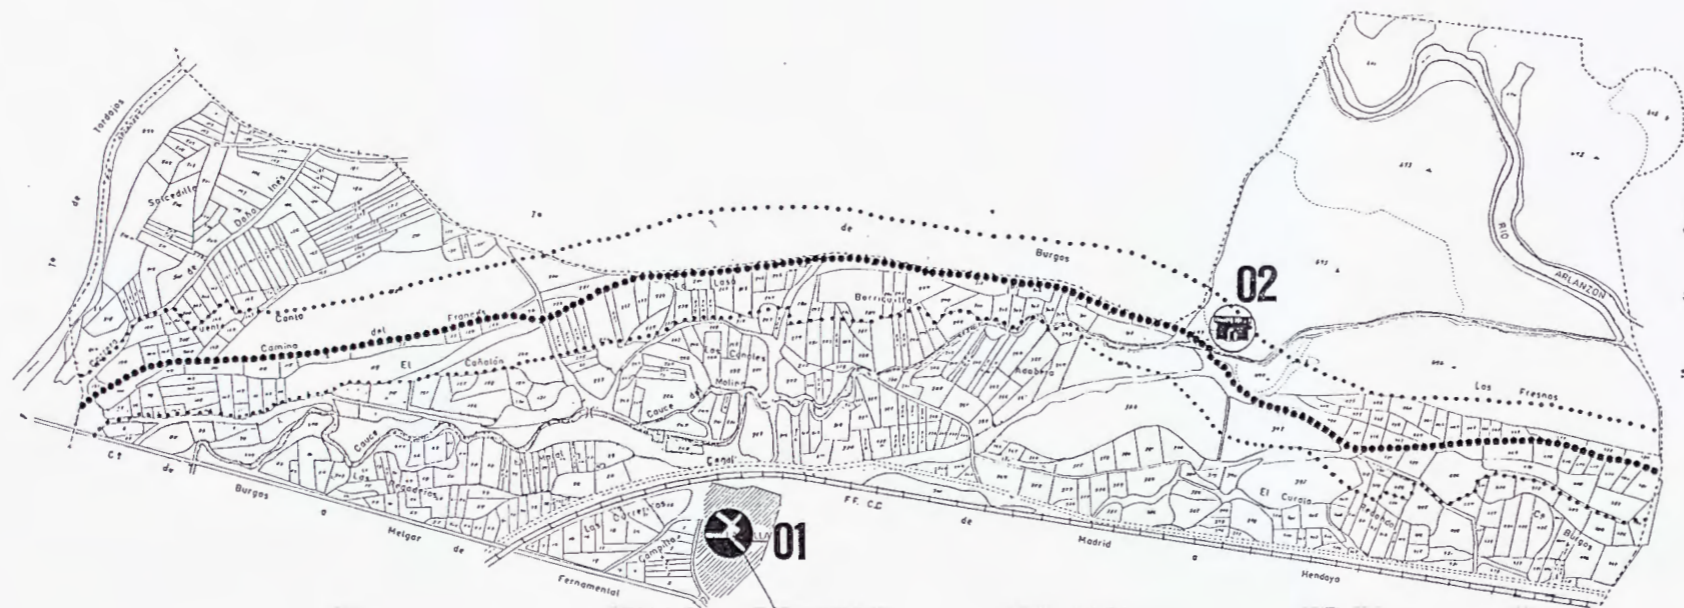

NUCLEO DE VILLALBILLA DE BURGOS NU-2 /1

ELEMENTOS DE INTERES

- 01.- Iglesia de Santa Maria de la Asunción
- 02.- Hospital de Juan Mathè o molino de Ramón

DOCUMENTACION BASICA PARA LA PROTECCION DEL

Camino de Santiago

EN LA PROVINCIA DE BURGOS

COMO BIEN DE INTERES CULTURAL
 CON CATEGORIA DE CONJUNTO HISTORICO
 EN EL TRAMO CORRESPONDIENTE AL MUNICIPIO DE

20 7/2 - VILLALBILLA DE BURGOS

SECTOR RURAL SR-22/1

PLANO N°

34

ESCALA

1/10.000

FECHA

MAYO 1998

Anexo aprobado por Decreto
 324/1999 de 23 de Diciembre de la Junta
 de Castilla y León.
 SECCION DE PROTECCION,

Fdo. Blanca Ruiz Panigagua

OSCAR ESPINOSA CAMARERO
 ARQUITECTO

SALVADOR DOMINGO MENA
 LICENCIADO EN GEOGRAFIA E HISTORIA

DOCUMENTACIÓN BÁSICA PARA LA PROTECCIÓN DEL CAMINO DE SANTIAGO EN LA PROVINCIA DE BURGOS.

22.- VILLALBILLA DE BURGOS

22.01 Iglesia de Santa María de la Asunción

22.02 Hospital de Juan Mathé o molino de Ramón

DOCUMENTACIÓN BÁSICA PARA LA PROTECCIÓN DEL CAMINO DE SANTIAGO EN LA PROVINCIA DE BURGOS.

DESCRIPCIÓN DE ELEMENTOS SINGULARES

MUNICIPIO: 22.- VILLALBILLA DE BURGOS



22.01 Iglesia de Santa María de la Asunción

Edificio de sillería, sillarejo y mampostería de una nave s. XIII, con testero plano del s. XV, restos de canecillos lisos s. XIII bajo el alero de su pared norte y capilla, sacristía y atrio, éste del s. XVI, adosado a la nave en el lado de la epístola. Espadaña gótica s. XIII a los pies, sobre una puerta gótica s. XIII tapiada. La que actualmente se utiliza, ubicada al sur, también es del s. XIII con capiteles de decoración vegetal.

El retablo mayor es de principios s. XVIII, los colaterales de Nuestra Señora y del Ecce Homo son gemelos, de carácter clasicista del s. XVII y los gemelos de Nuestra Señora o del Rosario y Santa Ana son de fines del s. XVIII.

DOCUMENTACIÓN BÁSICA PARA LA PROTECCIÓN DEL CAMINO DE SANTIAGO EN LA PROVINCIA DE BURGOS.

DESCRIPCIÓN DE ELEMENTOS SINGULARES

MUNICIPIO: 22.- VILLALBILLA DE BURGOS



22.02 Antiguo hospital de Juan Mathe o molino de Ramón

Documentado ya en 1.209, se ubica junto al camino en uno de los dos barrios (el de la Vega) en que se dividía la villa de Villalbilla. Subsistía como hospital en 1.601 conocido como Hospital de Rio Vega.

Hoy es una granja semiabandonada, antiguo molino, en la que se conserva aún la capilla del Cristo de Ramón, con bóveda de horno y ábside semicircular por el interior y recto al exterior con estrecha ventana tapiada, perteneciendo por ello al periodo románico.

